


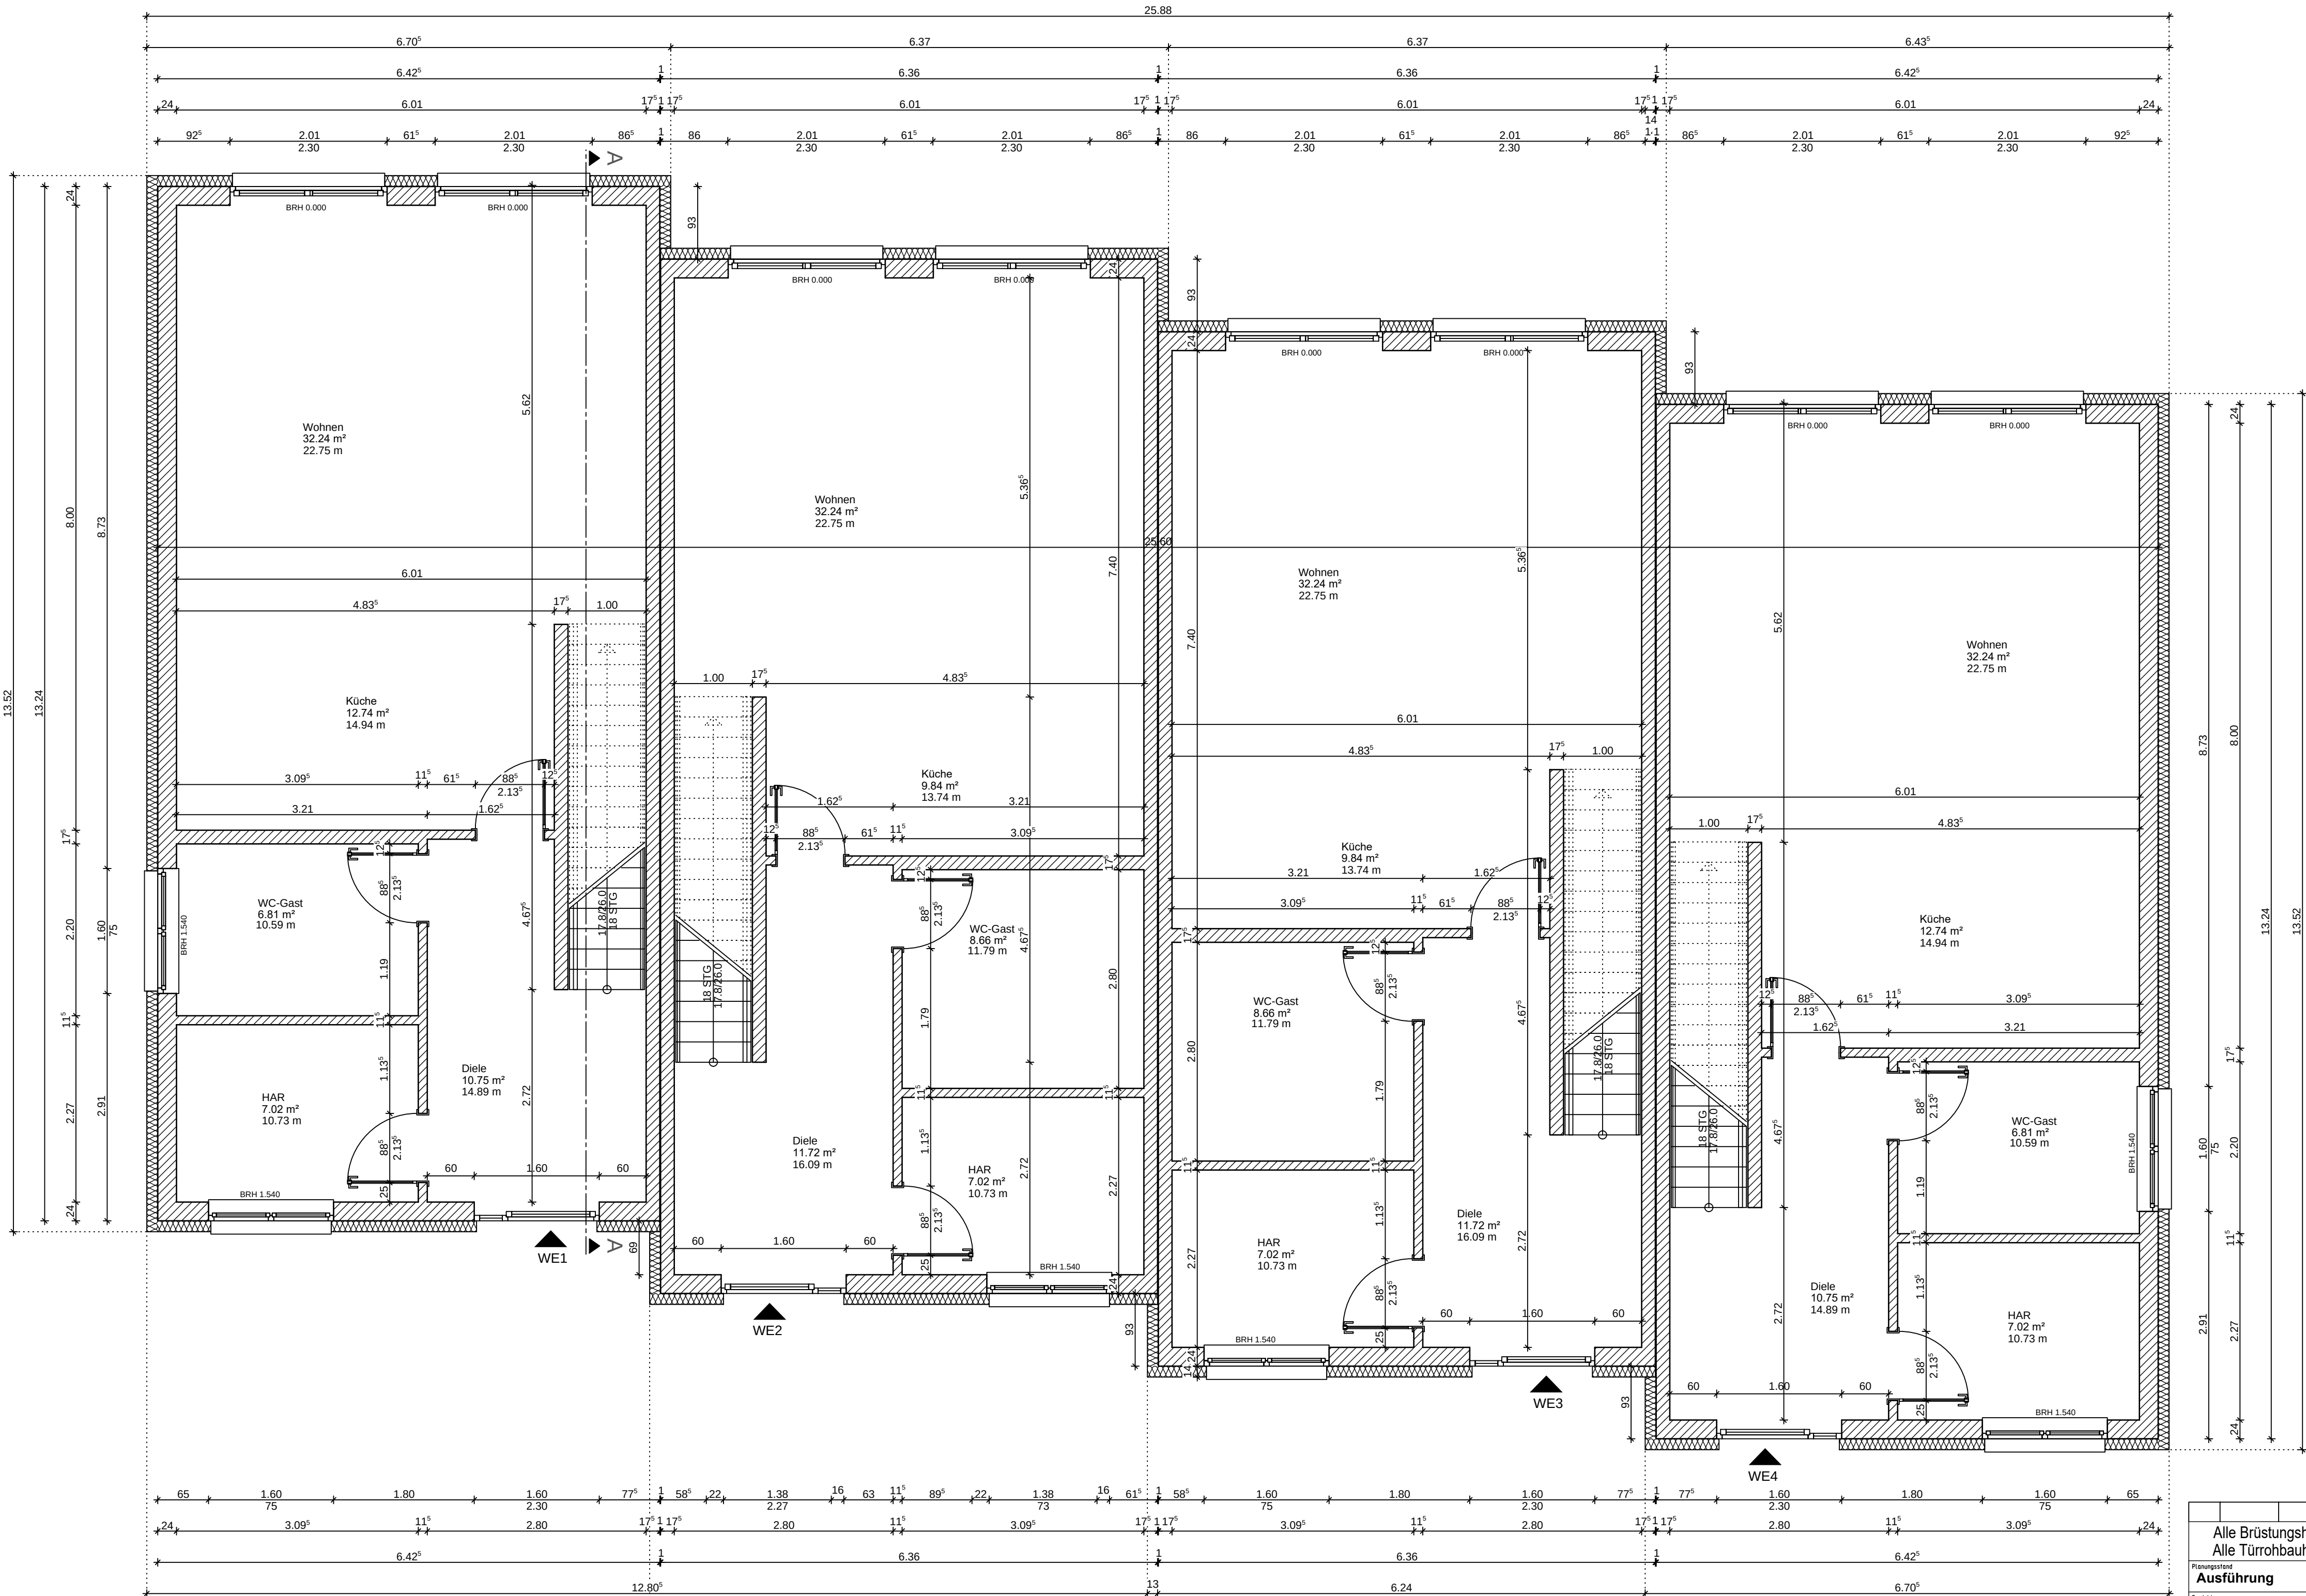

Alle Brüstungshöhen beziehen sich auf Fertigfußboden ! Alle Türrohbauhöhen beziehen sich auf Fertigfußboden !			
Planungsstand			
Ausführung			
Projekt			
Errichtung eines Reihenhauses mit vier Wohneinheiten			
Wollersdorfer Straße, 39175 Biederitz			
Planenstl		Freigegeben	
Grundriss Erdgeschoss			
Bauherr		Freigste Bauherr	
			
Planung		Freigste Planer	
		Architektur- und Ingenieurbüro Dipl.-Ing. Günter Janich Harnackstraße 16a 39175 Biederitz Tel: (03 92 92) 66 8 77 E-Mail: janichbuero@gmail.com	
Erstellungsdatum 12.06.2024	Projekt-Nr. / Plan-Nr. 2303 / 31	Maßstab 1:50	Planformat 700 / 500