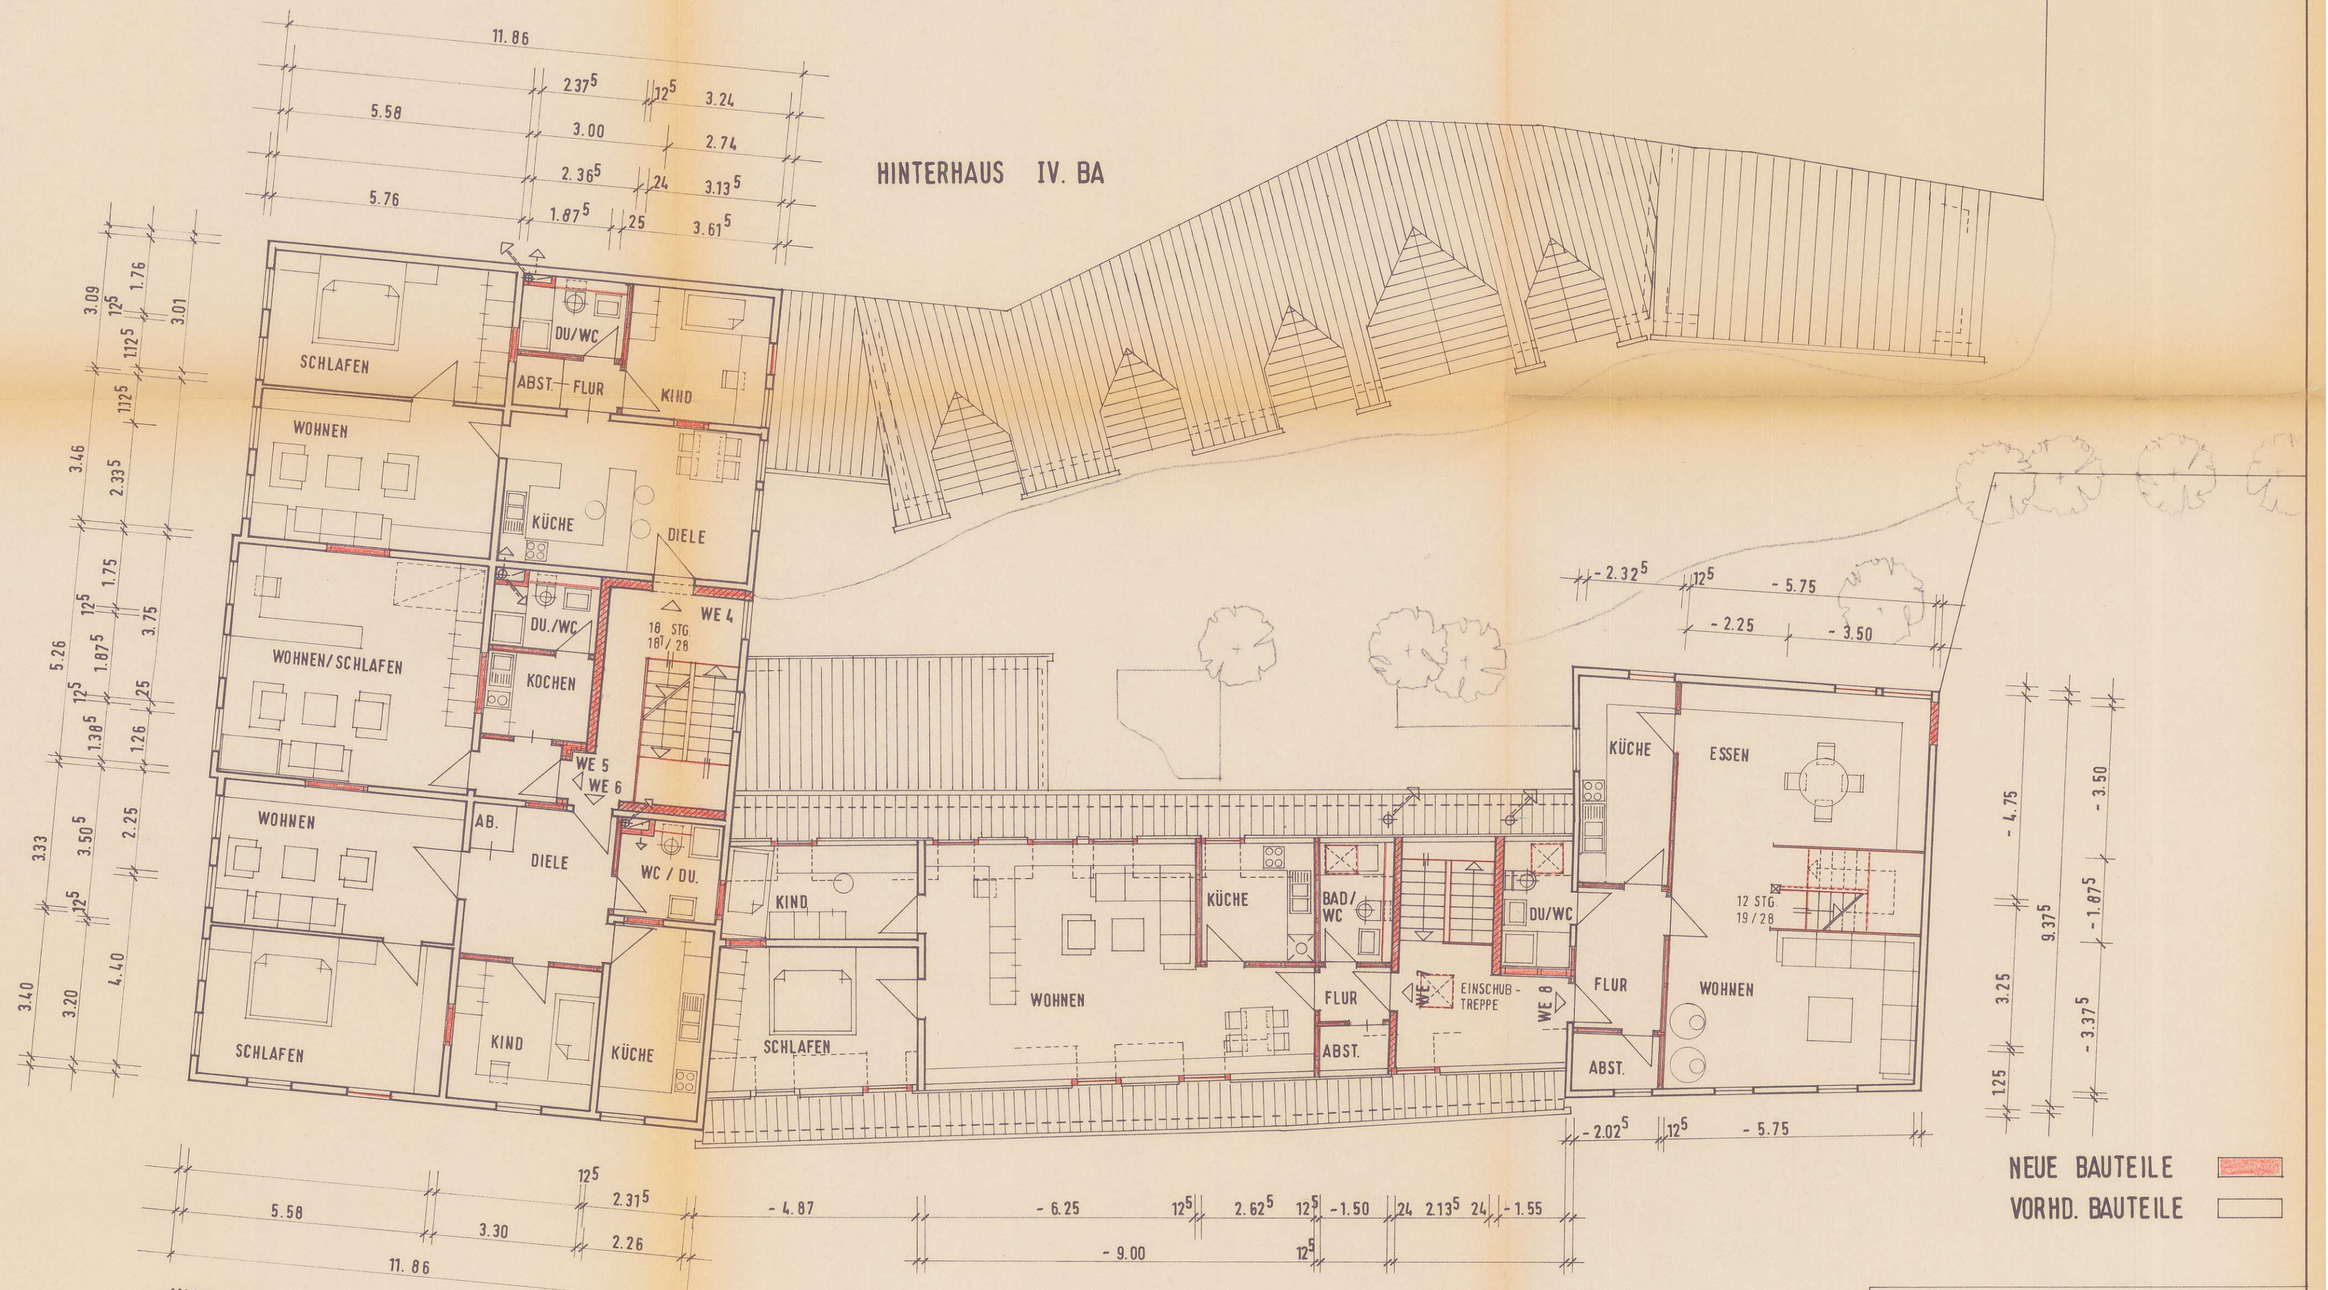

NEUE BAUTEILE

VORHD. BAUTEILE

INST.-SCHÄCHTE:
WC-ENTLÜFTUNG A= 180 cm²
VER-UND ENTSORGUNGSLEITUNG
GASTHERME BEI ENDHAUS/MITTELHAUS

VORDERHAUS I. BA

MITTELHAUS II. BA

ENDHAUS III. BA

BAUVORHABEN	BAU-U. ENTWÄSSERUNGSANTRAG TRÄNKESTR. 8 / BÄUERSCHE STRASSE 0-3720 BLANKENBURG
BAUTEIL	2. OBERGESCHOSS
MASZSTAB 1:100	DATUM 03.05.93
BLATT-NR.	4
BAUHERR	GERD BULLER TRÄNKESTR. 8 0-3720 BLANKENBURG
PLANUNG	HENNING WEIN DIPL. ING. BRAUERGILDENSTR. 16 3340 WOLFENBÜTTEL