

Auszug aus dem Liegenschaftskataster

Liegenschaftskarte 1:1000

Erstellt am 23.06.2022


Flurstück: 10865
Flur: 3
Gemarkung: Biederitz

Gemeinde: Biederitz
Kreis: Jerichower Land
Bundesland: Sachsen-Anhalt



5782181

32 686411

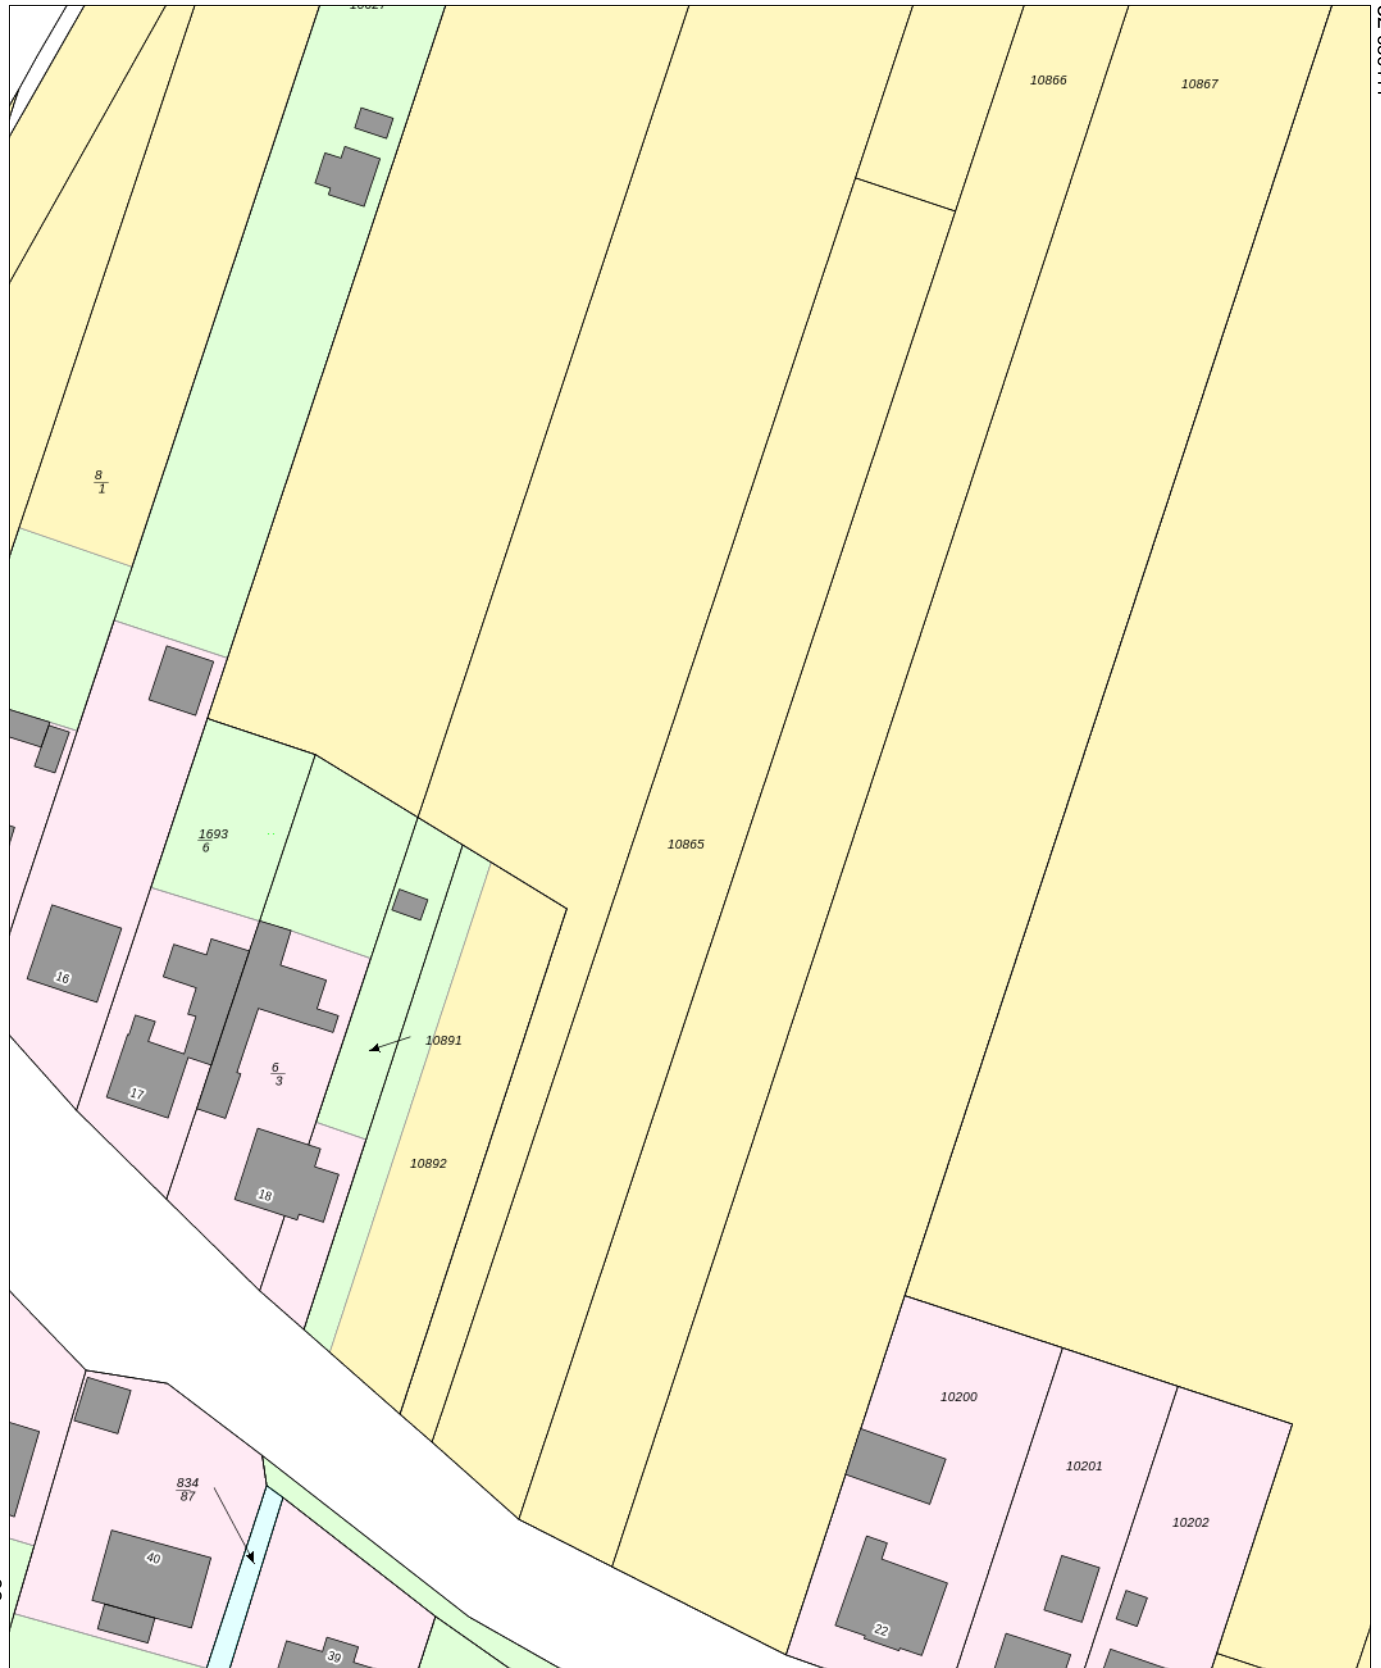

32 686231

5781961

Maßstab: 1:1000 0 10 20 30 Meter

