
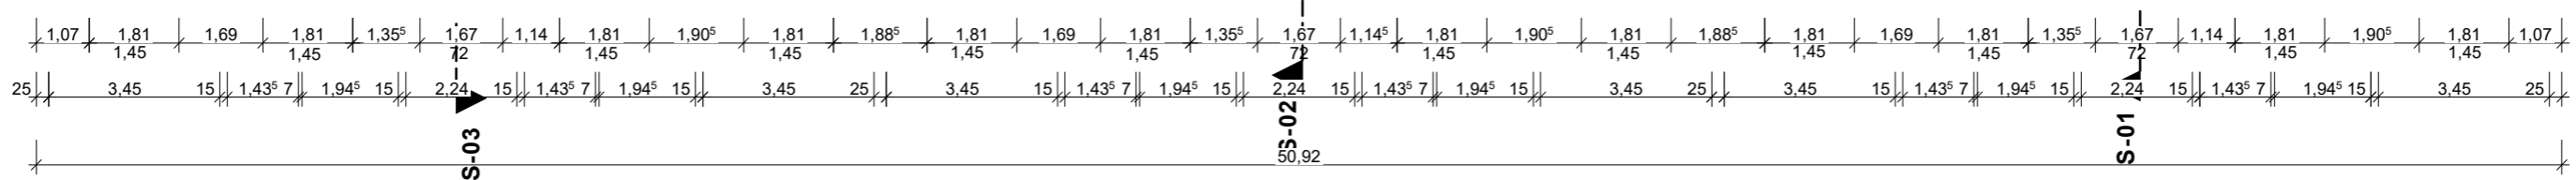
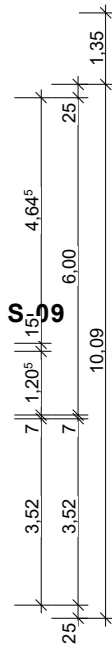
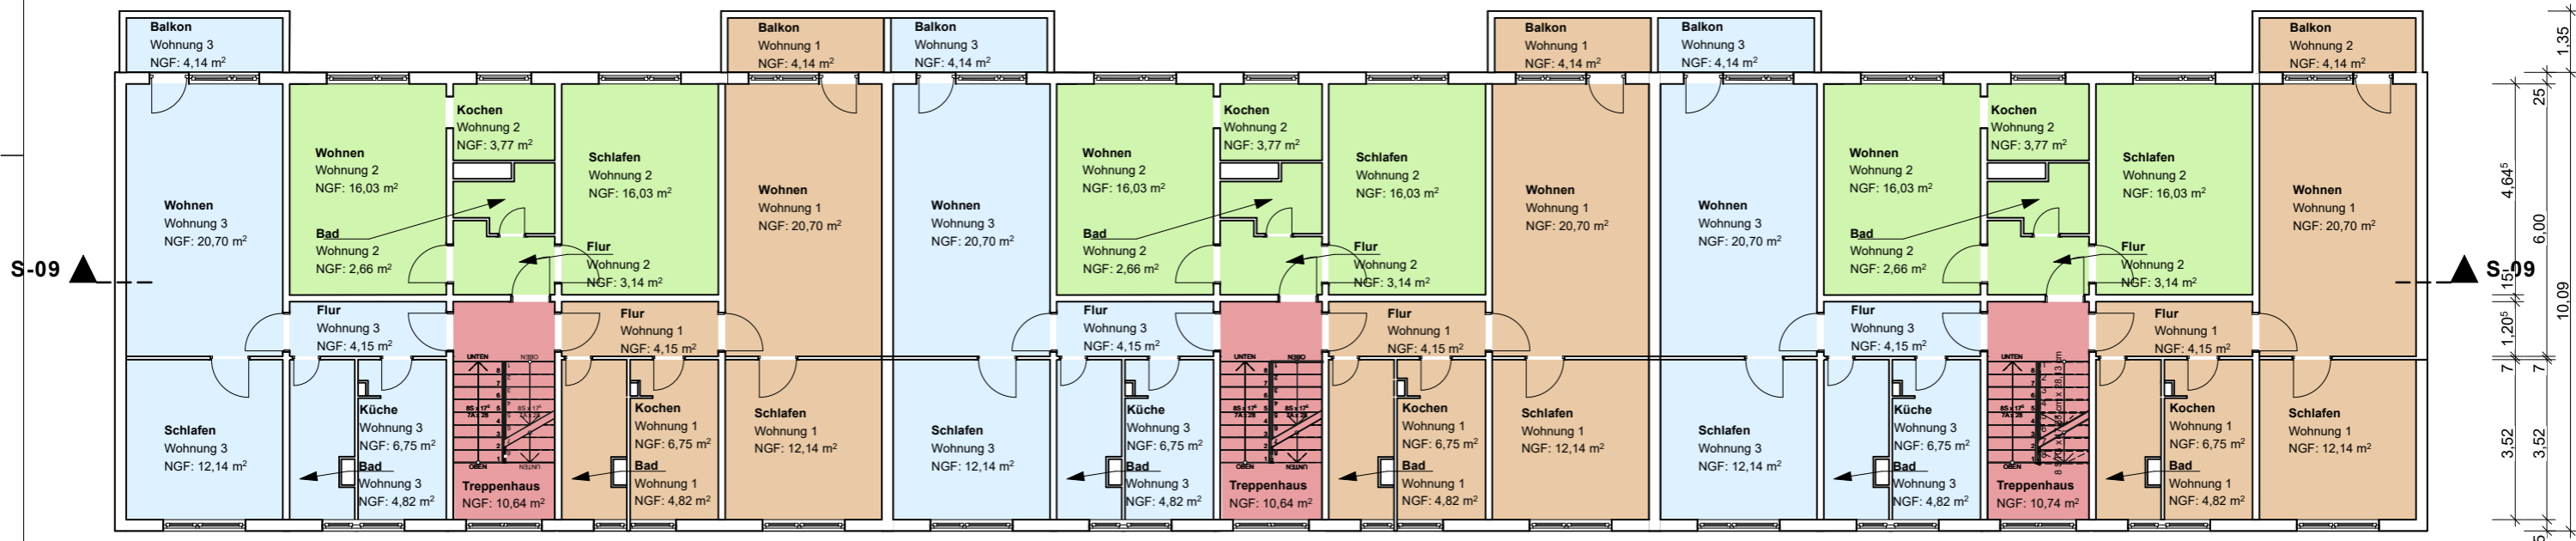


A-06

S-02

S-01

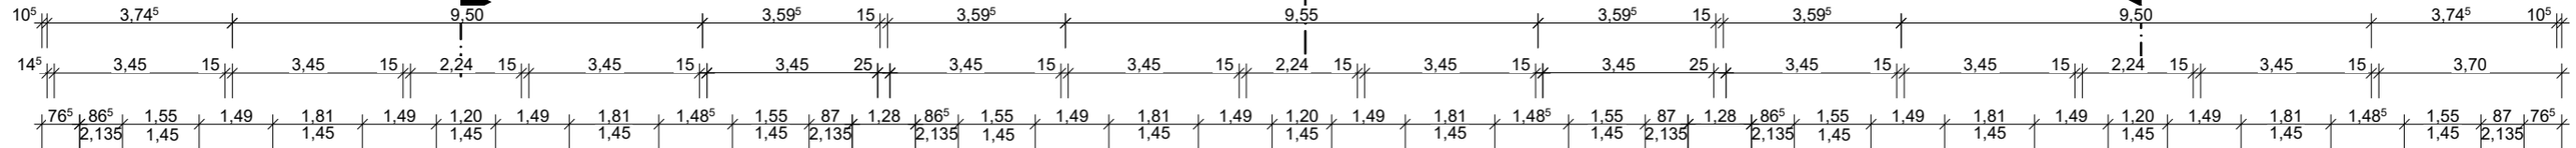

A-08

S-02

S-01



N

BAUVORHABEN:
Aufmaß Pestalozziring 41-43
Ballenstedt

AUFTRAGGEBER:
 BAL Städtewerkstatt mbH
 Rathausplatz 11
 06493 Ballenstedt

PLANER:
 Ingenieurbüro Wegener UG
 (haftungsbeschränkt) & Co. KG
 Otto-Kiep-Straße 9
 06493 Ballenstedt
 Tel: 039483 535735
 E-Mail: info@ingbuero-wegener.com

2. Obergeschoss

Maßstab	Blattgröße	Datum	Planersteller
1:100	594x420 A2	05.06.2025	wegener

Dateiname: 25_05_20_p09-25_Bestand_Pestalozziring_41-43_Ballenstedt.pln

Sämtliche Maße sind vom Unternehmer eigenverantwortlich am Bau zu prüfen.
 Alle Werkpläne sind nur in Verbindung mit den gültigen Schal- und Bewehrungsplänen des Tragwerksplaners, sowie den Durchbruchplänen der Fachingenieure gültig und/oder den ergänzenden Angaben.
 Dehnungsfugen sind nach Angabe Tragwerksplaner auszuführen.
 Der Ausführende ist verpflichtet, den Auftraggeber auf etwaige Unstimmigkeiten der Ausführungsunterlagen hinzuweisen (VOB, § 3.3).