
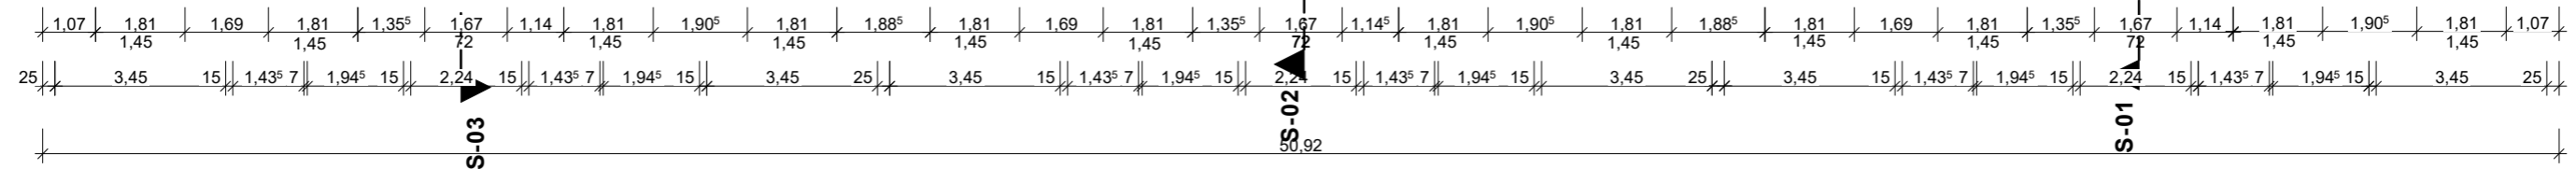
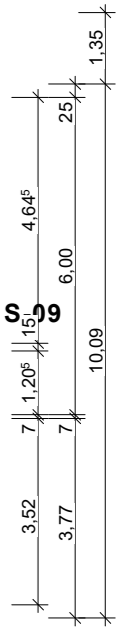
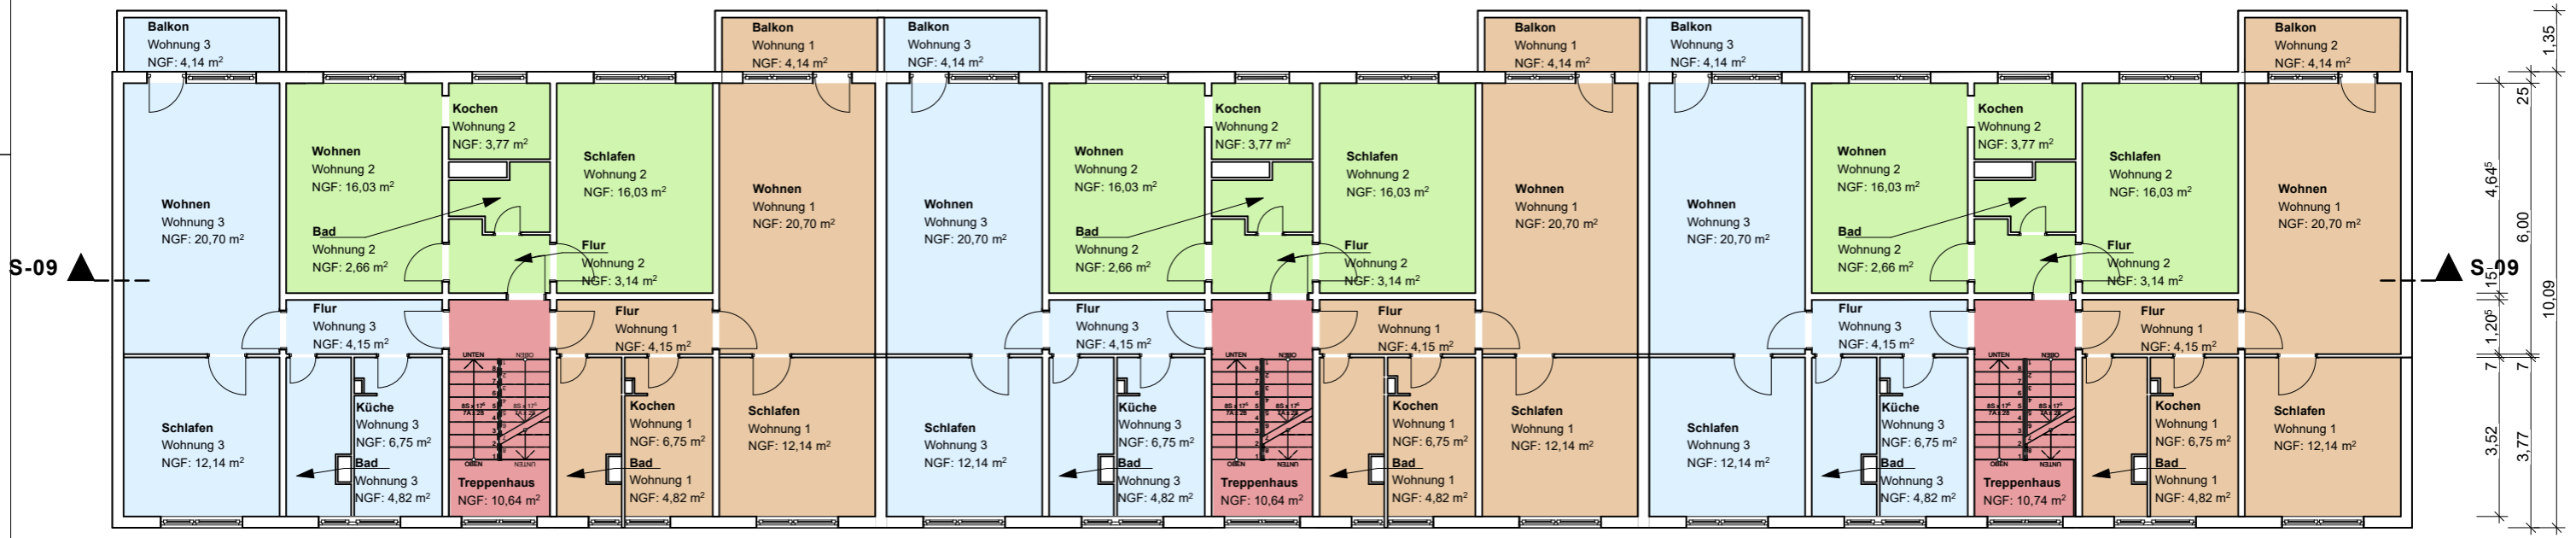


A-06

S-02

S-01

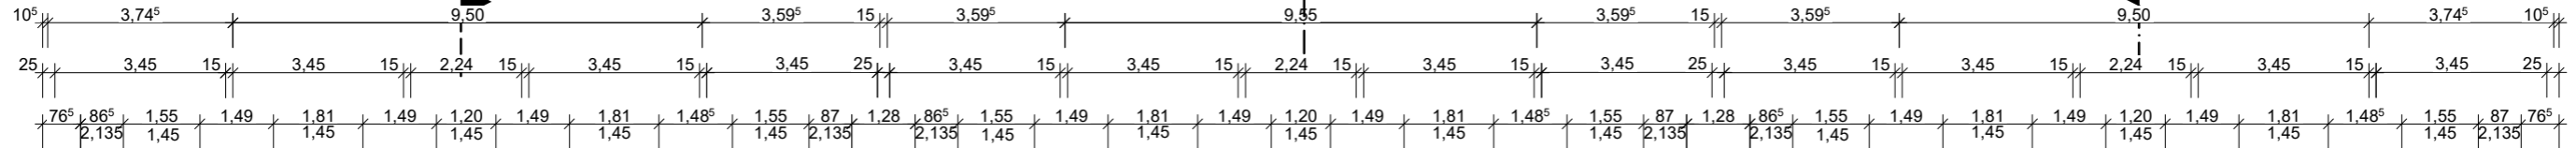

<b>BAUVORHABEN:</b>			
<b>Aufmaß Pestalozziring 41-43 Ballenstedt</b>			
<b>AUFTRAGGEBER:</b> BAL Städtewerk mbH Rathausplatz 11 06493 Ballenstedt		<b>PLANER:</b> Ingenieurbüro Wegener UG (haftungsbeschränkt) & Co. KG Otto-Kiep-Straße 9 06493 Ballenstedt Tel: 039483 535735 E-Mail: info@ingbuero-wegener.com	

**1. Obergeschoss**

Maßstab	Blattgröße	Datum	Planersteller
1:100	594x420 A2	12.06.2025	wegener

Sämtliche Maße sind vom Unternehmer eigenverantwortlich am Bau zu prüfen.  
Alle Werkpläne sind nur in Verbindung mit den gültigen Schal- und Bewehrungsplänen des Tragwerksplaners, sowie den Durchbruchplänen der Fachingenieure gültig und/oder den ergänzenden Angaben.  
Dehnungsfugen sind nach Angabe Tragwerksplaner auszuführen.  
Der Ausführende ist verpflichtet, den Auftraggeber auf etwaige Unstimmigkeiten der Ausführungsunterlagen hinzuweisen (VOB, § 3.3).

Dateiname: 25\_05\_20\_p09-25\_Bestand\_Pestalozziring\_41-43\_Ballenstedt.bpn