


Grundriß EG

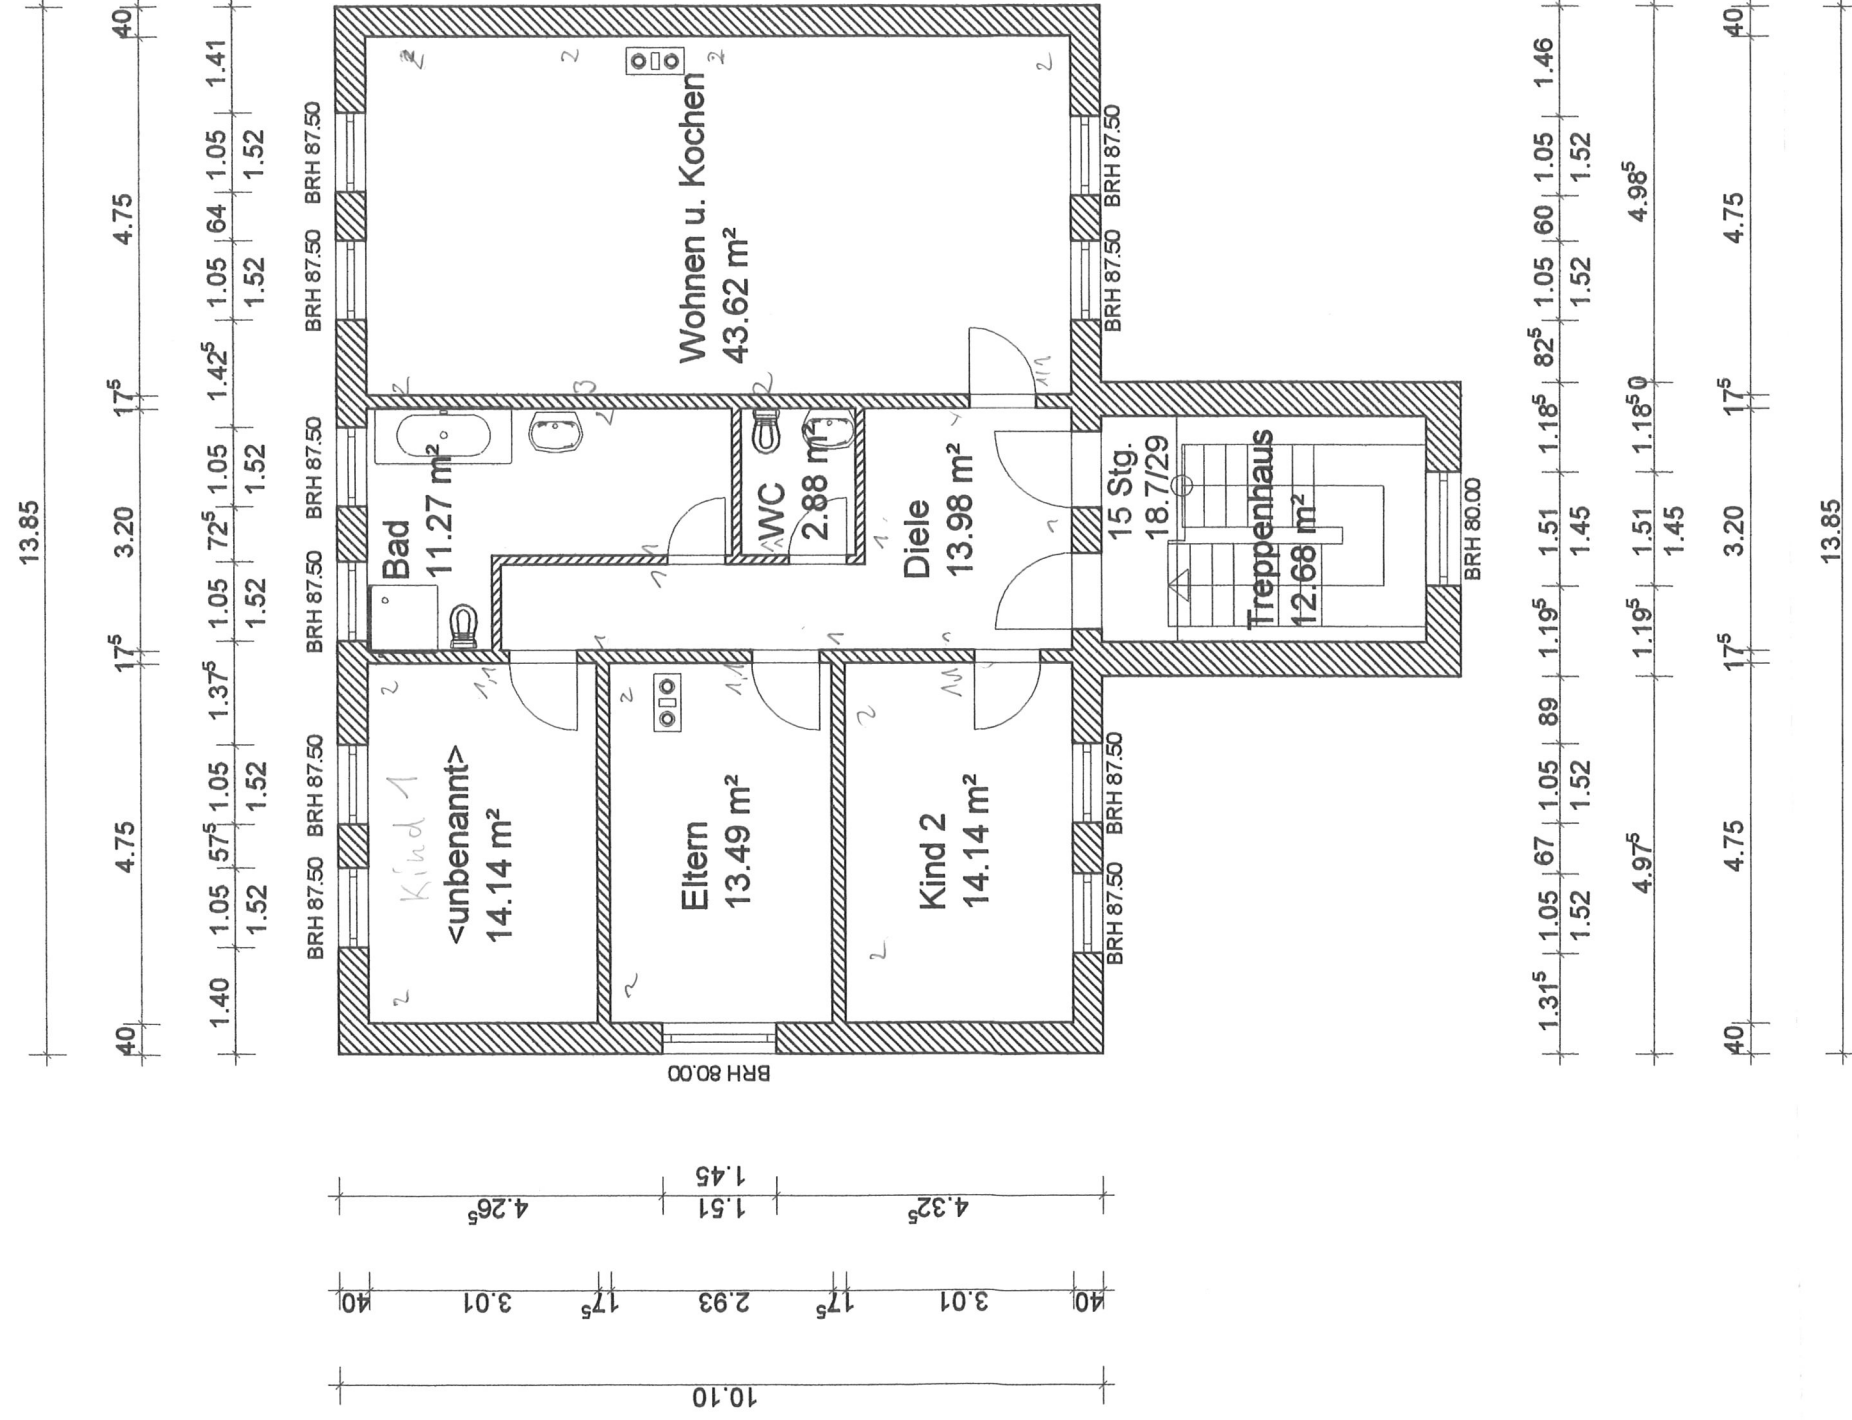


Projekt:	BV Mehrfamilienhaus		
Bauherr:	Frank u. Rotraud Schmerer		
Architekt:			
Dateiname:	haus2		
Maßstab:	1 : 100	Datum:	16.09.1998
		Erdigeschoß	

Grundriß 1. OG



Projekt:	BV Mehrfamilienhaus
Bauherr:	Frank u. Rotraud Schmerer
Architekt:	
Dateiname:	haus2
Maßstab:	1 : 100
Datum:	16.09.1998
	1. Obergeschoß

Dachgeschoß

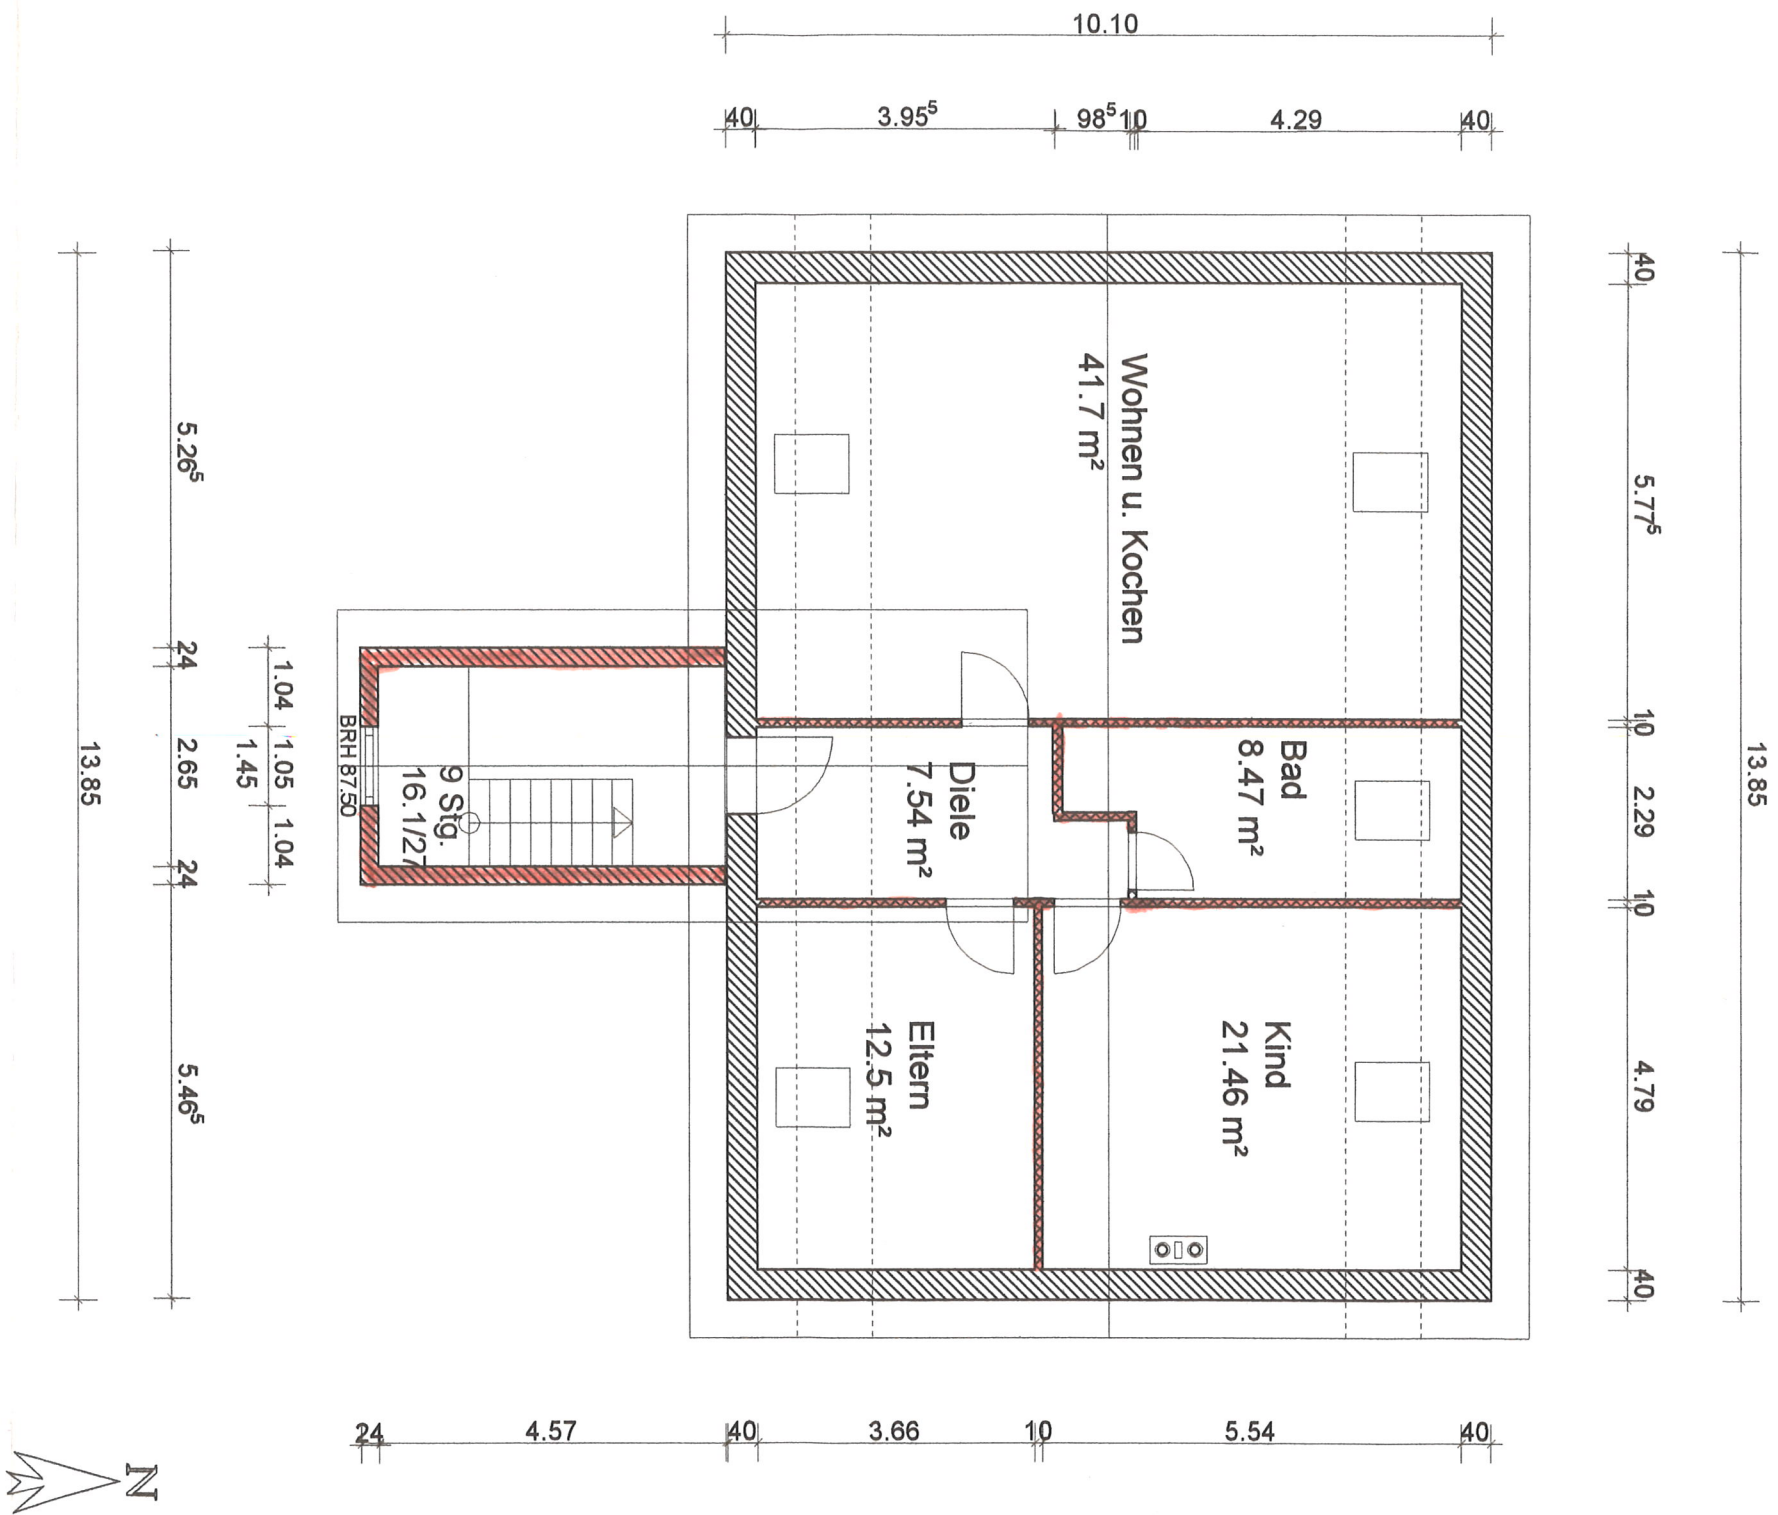

Projekt:	BV Mehrfamilienhaus
Bauherr:	Frank u. Rotraud Schmeier
Architekt:	
Dateiname:	haus 2a
Maßstab:	1 : 100
Datum:	14.02.1999
	1. Dachgeschoß