



OST

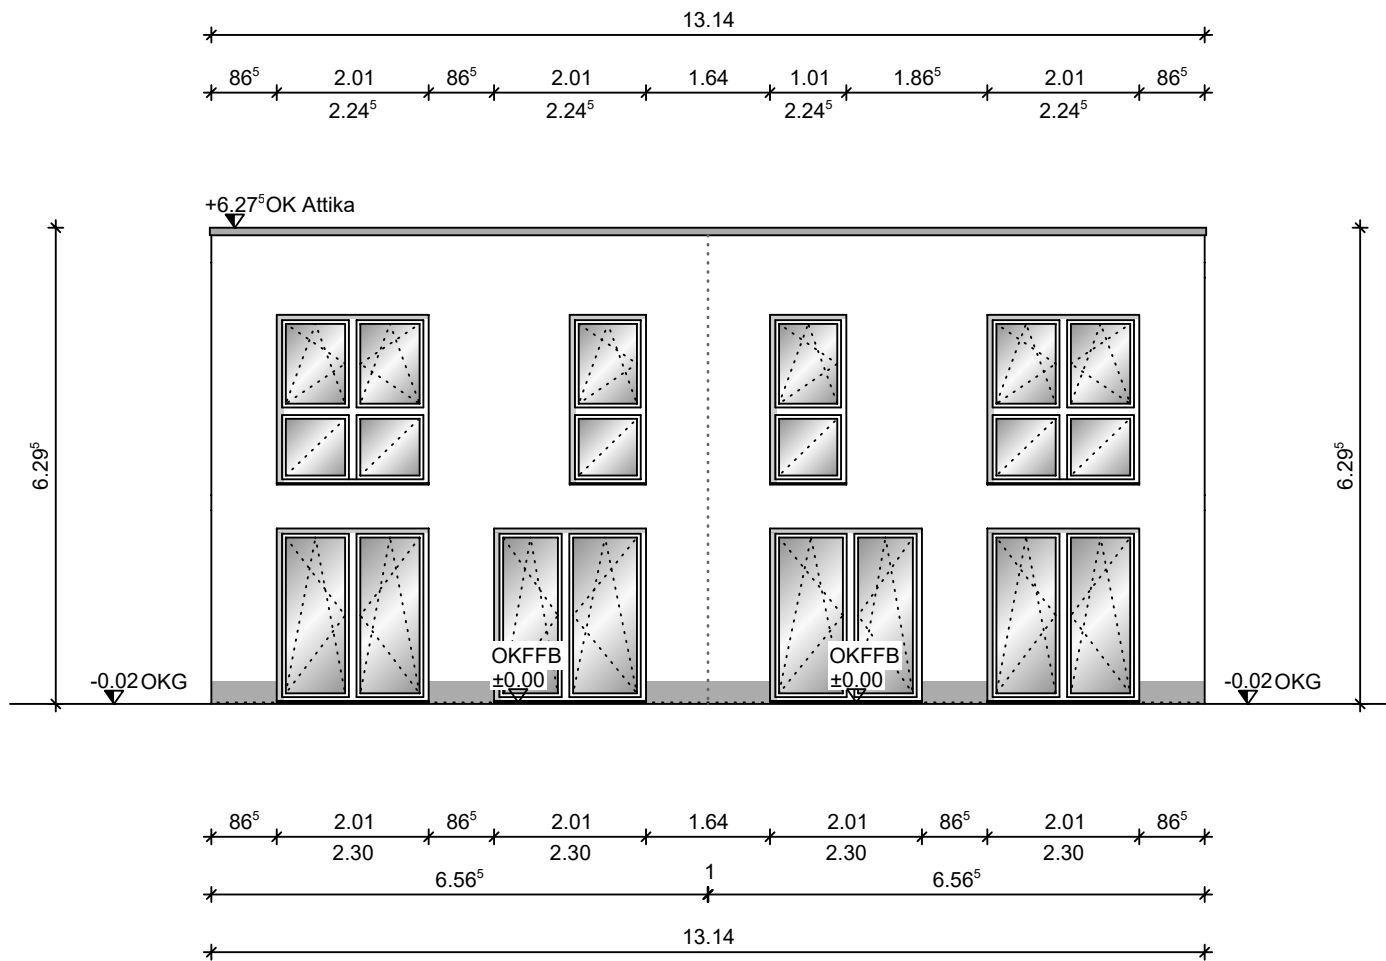

WEST

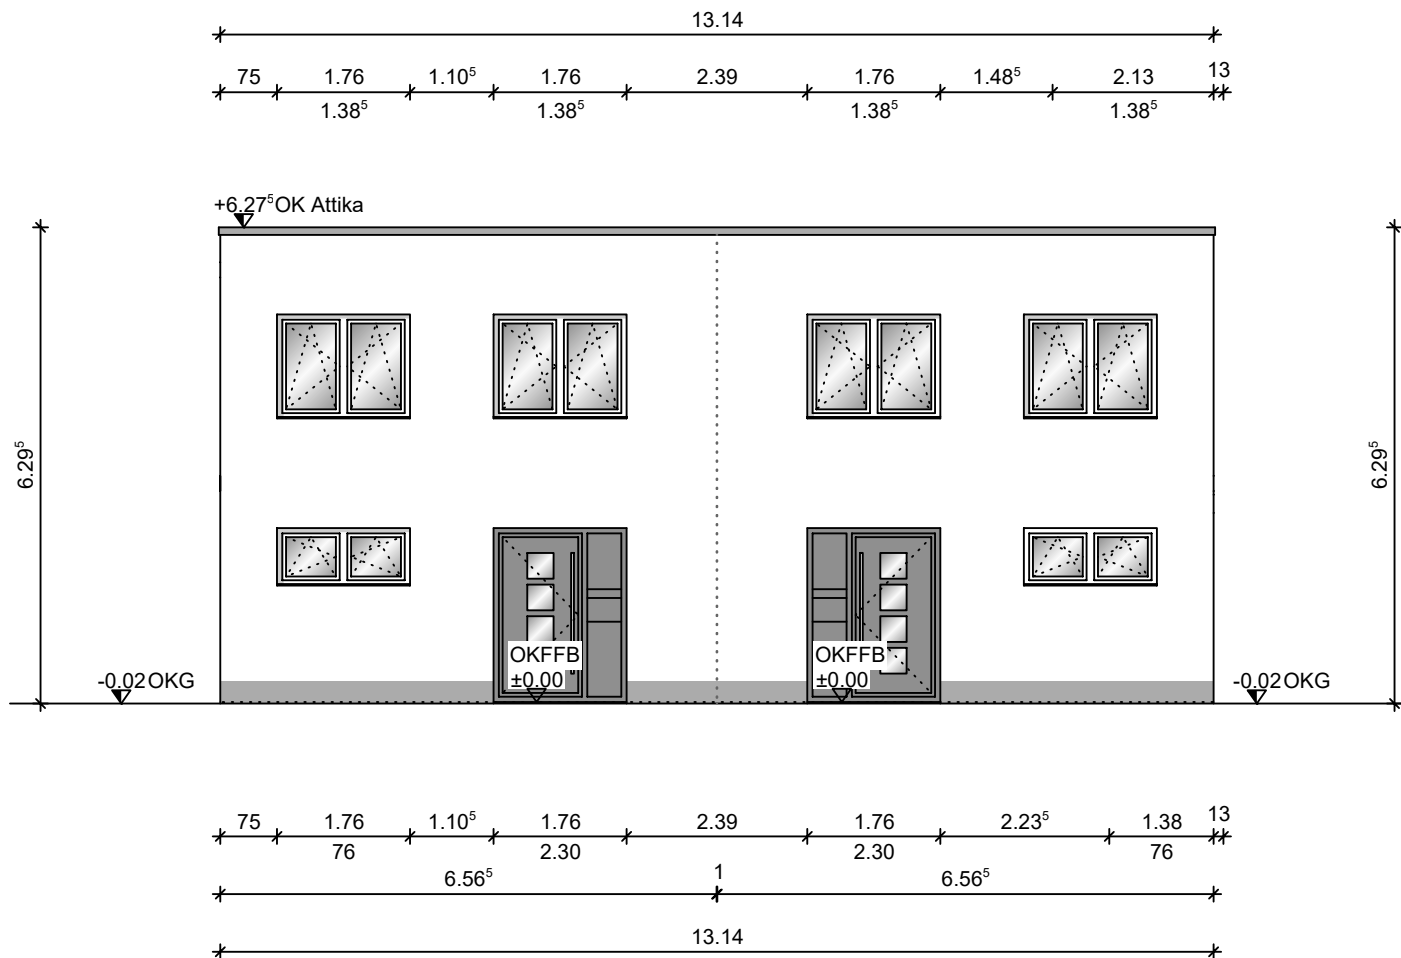

Alle Brüstungshöhen beziehen sich auf Fertigfußboden ! Alle Türrohbauhöhen beziehen sich auf Fertigfußboden !			
Planungsstand Genehmigung			
Projekt Errichtung von zwei Doppelhäuser			
Waltersdorfer Straße, 39175 Biederitz			
Planinhalt Ansicht Ost und West			Freigabedatum
Bauherr			Freigabe Bauherr
Planung			Freigabe Planer
Architektur- und Ingenieurbüro Dipl.-Ing. Günter Janich Harnackstraße 16a 39175 Biederitz Tel: (03 92 92) 66 8 77 E-Mail: janichbuero@gmail.com			
Erstellungsdatum 13.09.2022	Projekt-Nr. / Plan-Nr. 2239 / 15	Maßstab 1:100	Planformat