



Süd

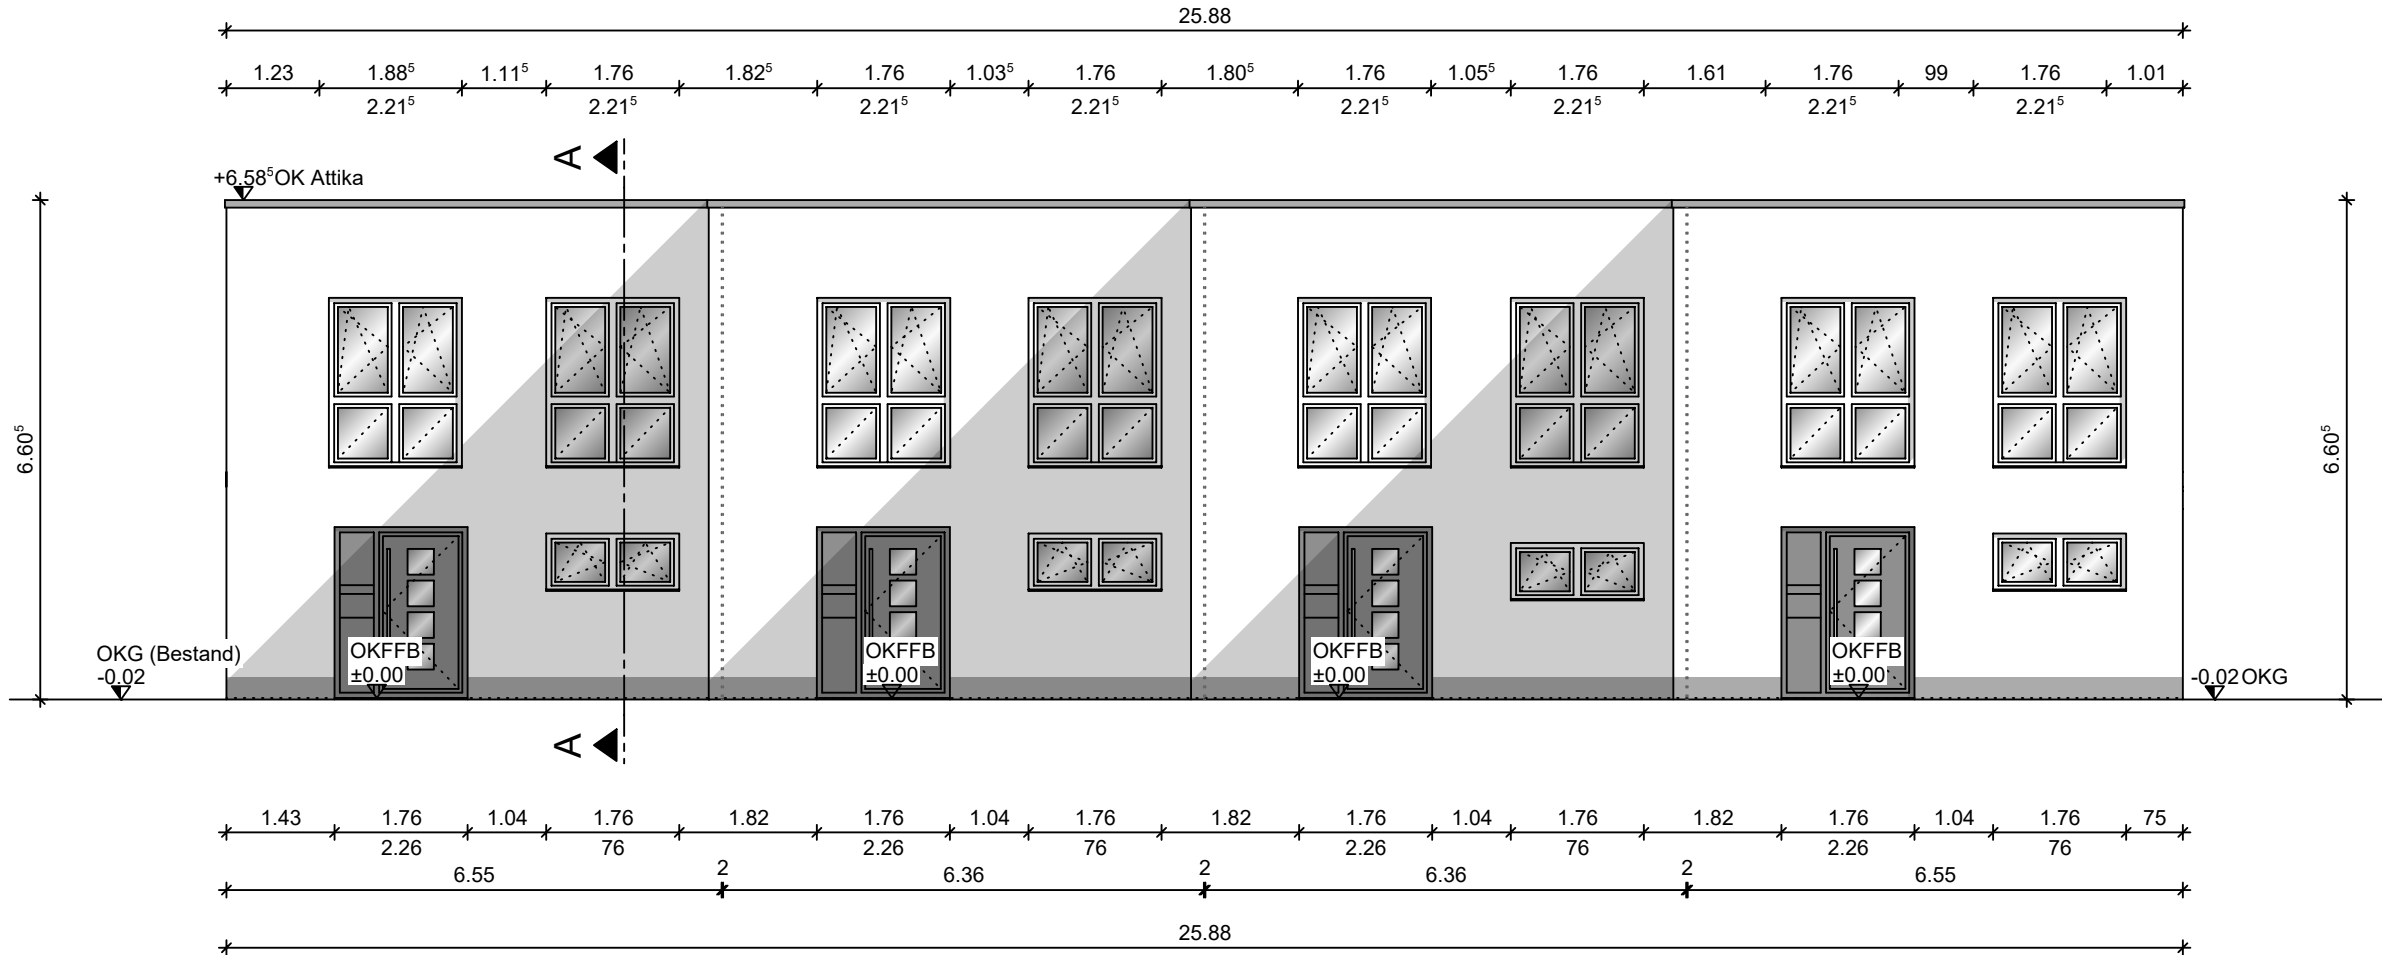

West

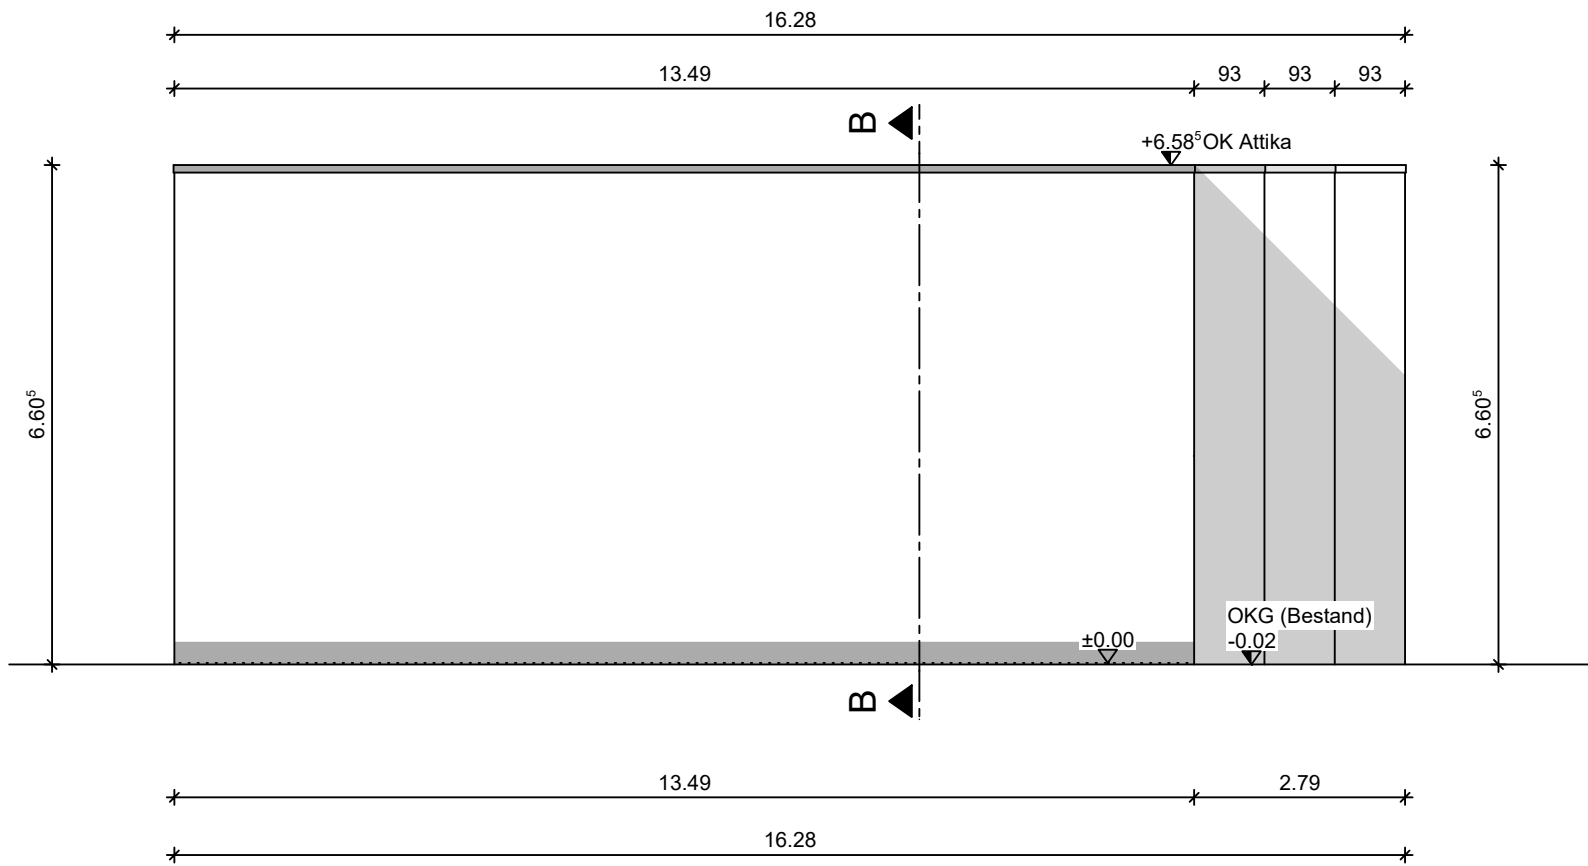

Planungsstand Genehmigung			
Projekt Errichtung eines Reihenhauses mit vier Wohneinheiten Waltersdorfer Straße, 39175 Biederitz			
Planinhalt Ansicht Süd und West			Freigabedatum
Bauherr [Redacted]			Freigabe Bauherr
Planung  Architektur- und Ingenieurbüro Dipl.-Ing. Günter Janich Harnackstraße 16a 39175 Biederitz Tel: (03 92 92) 66 8 77 E-Mail: janichbuero@gmail.com			Freigabe Planer
Erstellungsdatum 16.03.2023	Projekt-Nr. / Plan-Nr. 2303 / 5	Maßstab 1:100	Planformat DIN A3