


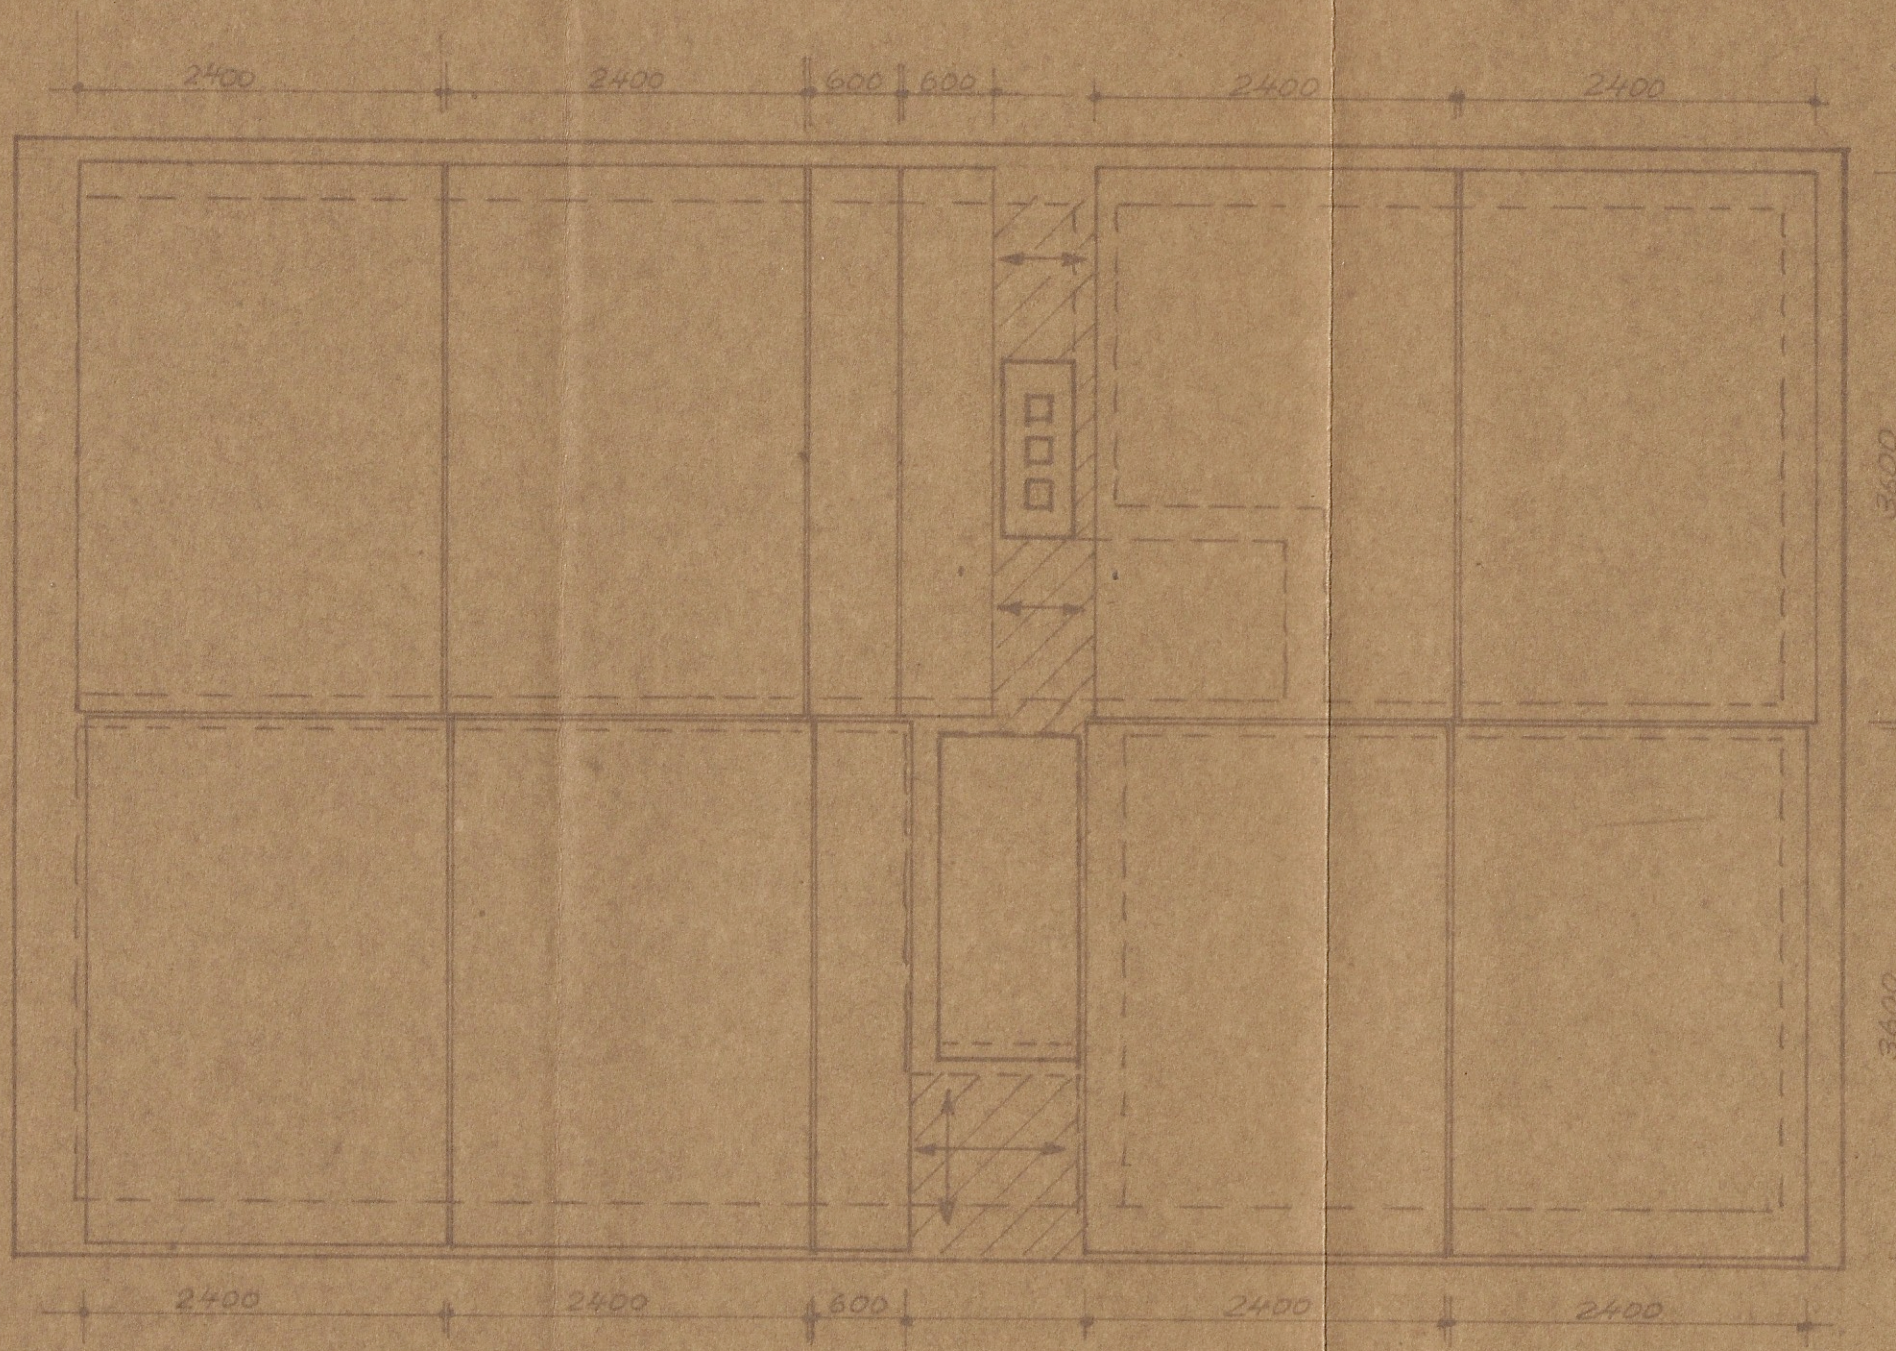

Paßmaß	Abmaße

Fertigteildecken (D=140mm)

8 St. Stahlbetondecken 2400/3600mm
 3 St. Stahlbetondecken 600/3600mm
 III Ortbeton-Stahlbeton B160, StA7

Aussparungen für Ankerlöcher
nach dem Blatt „FH 340/001“
vom Typenprojekt

Achtung!
 Kellerdecke vom Haus „4“ bis „6“
 Spiegelbildlich verlegen.
 Siehe Zeichnung Blatt 30

Sicherheitstechnisch und bauwirtschaftlich
 geprüft lt. Prüfbescheid Nr. 00/1-555/81
 Staatliche Bauaufsicht Halberstadt, den 11.11.81
 Kreis Halberstadt
 Brandt
 stellv. d. Stadt Bauaufsicht

				Abw. für Maße ohne Toleranzangabe	LPG Pflanzenproduktion "IX. Parteitag d. SED" Horzleben			
				Bearb.	Tag 9.12.80	Name W. S.	Zeichnungs-Nr. Verlegeplan-Kellerdecke	Maßstab
				Gepr.			Variante - Fertigteildecke	1:50
				Stand.				
Ausgabe	Änderung	Tag	Name	Angleichung			Einfamilienhäuser Typ "Heldrungen"	Blatt 40