


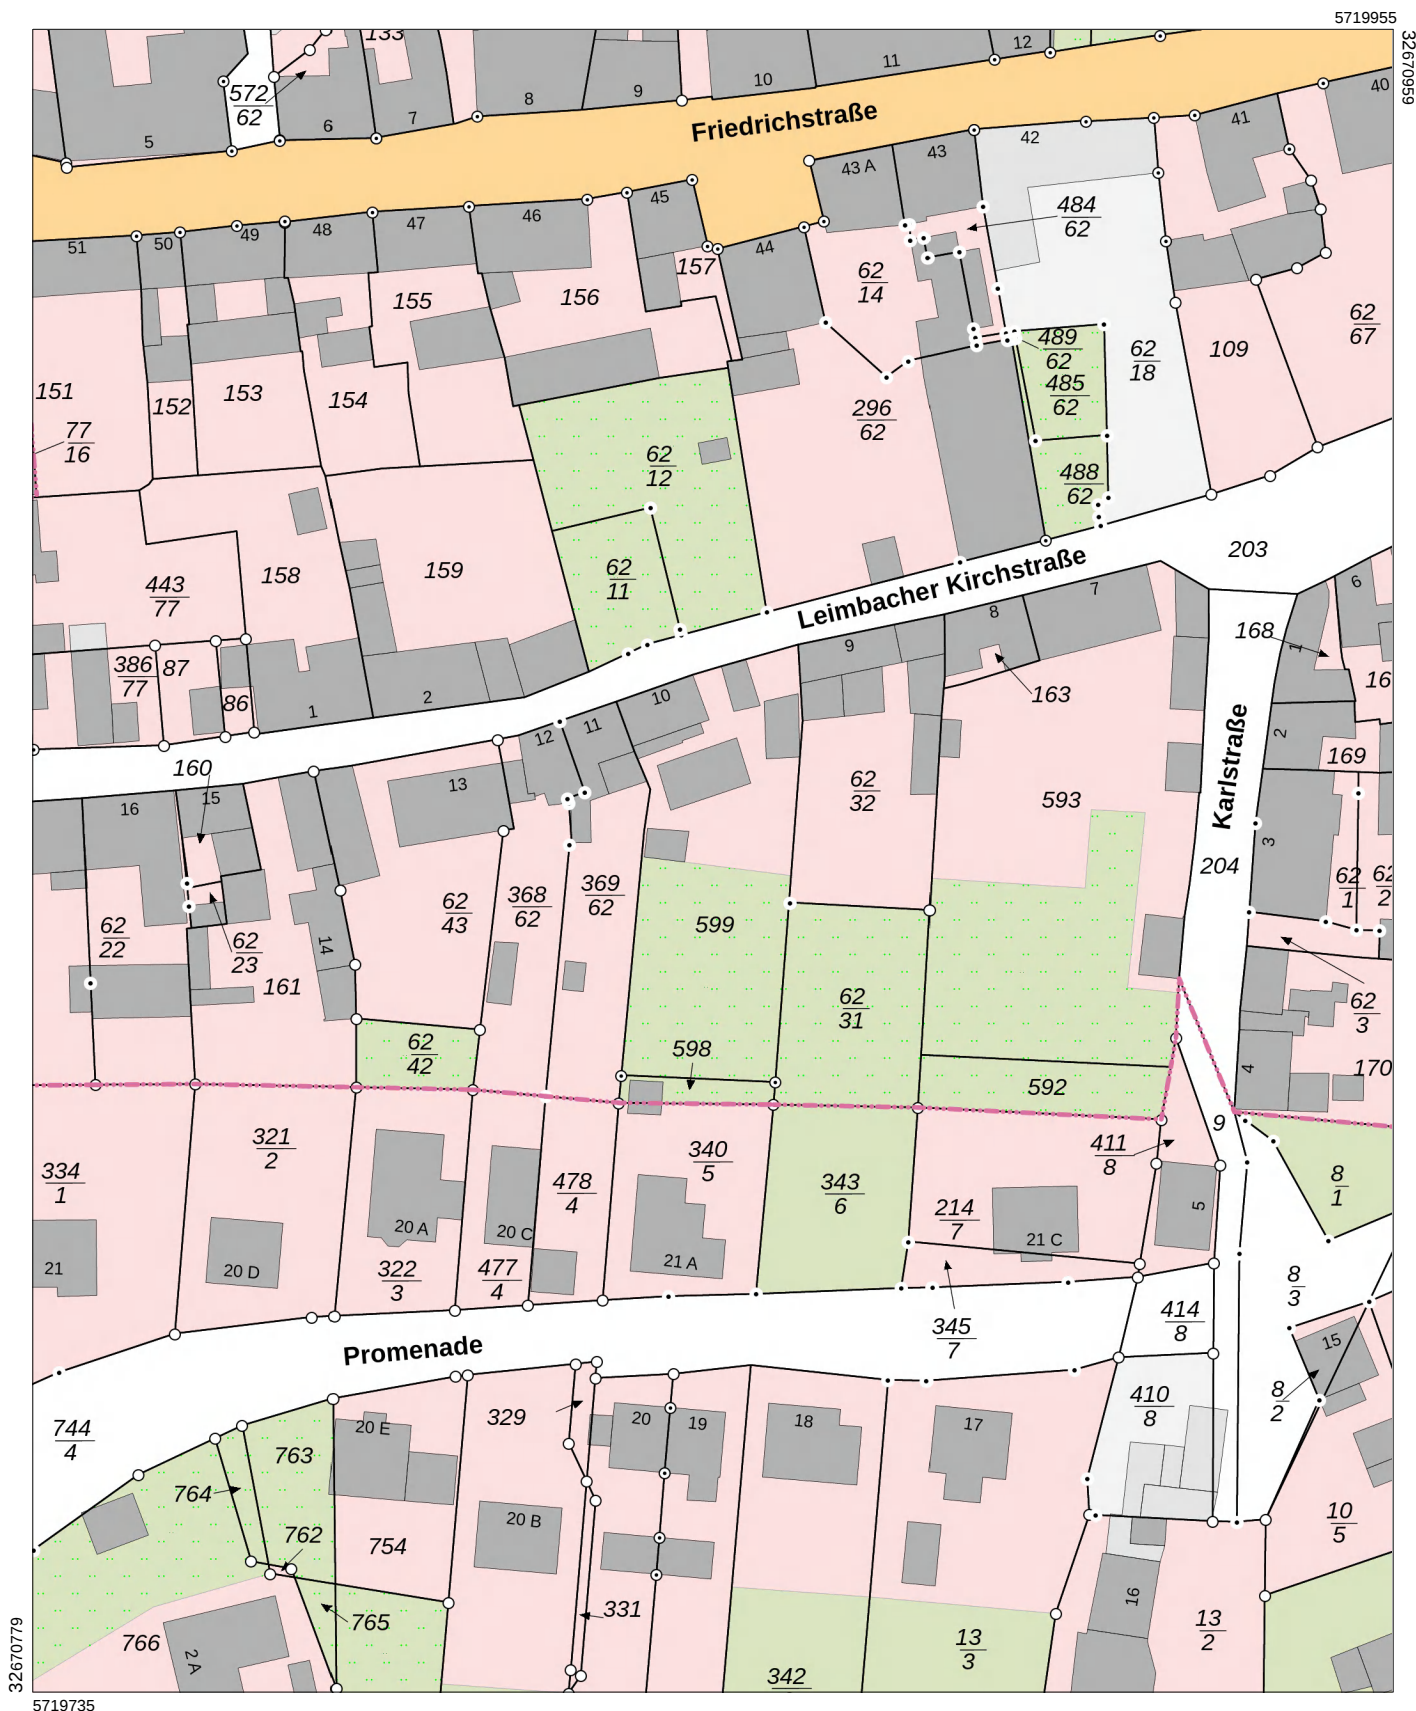

Landesamt für Vermessung und Geoinformation Sachsen-Anhalt (LVerGeo)

Otto-von-Guericke-Straße 15, 39104 Magdeburg

Flurstück: 599 Gemeinde: Mansfeld, Stadt
Flur: 6 Kreis: Mansfeld-Südharz
Gemarkung: Mansfeld

Liegenschaftsdarstellung farbig

Maßstab: 1:1000 Meter

Erstellt am 21.08.2026

Bezugssystem: ETRS89 UTM Zone 32N

Dieser Auszug darf unter der Datenlizenz Deutschland – Namensnennung – 2.0 frei verwendet werden. Es gelten die Nutzungsbedingungen für die Daten der Landesvermessung, des Liegenschaftskatasters, des Geobasisinformationssystems und der Grundstückswertermittlung des Landesamtes für Vermessung und Geoinformation Sachsen-Anhalt (LVerGeo). Er stellt keine rechtsverbindliche Auskunft dar und darf nicht als amtlicher Auszug (z.B. zur Vorlage im Baugenehmigungsverfahren) verwendet werden.