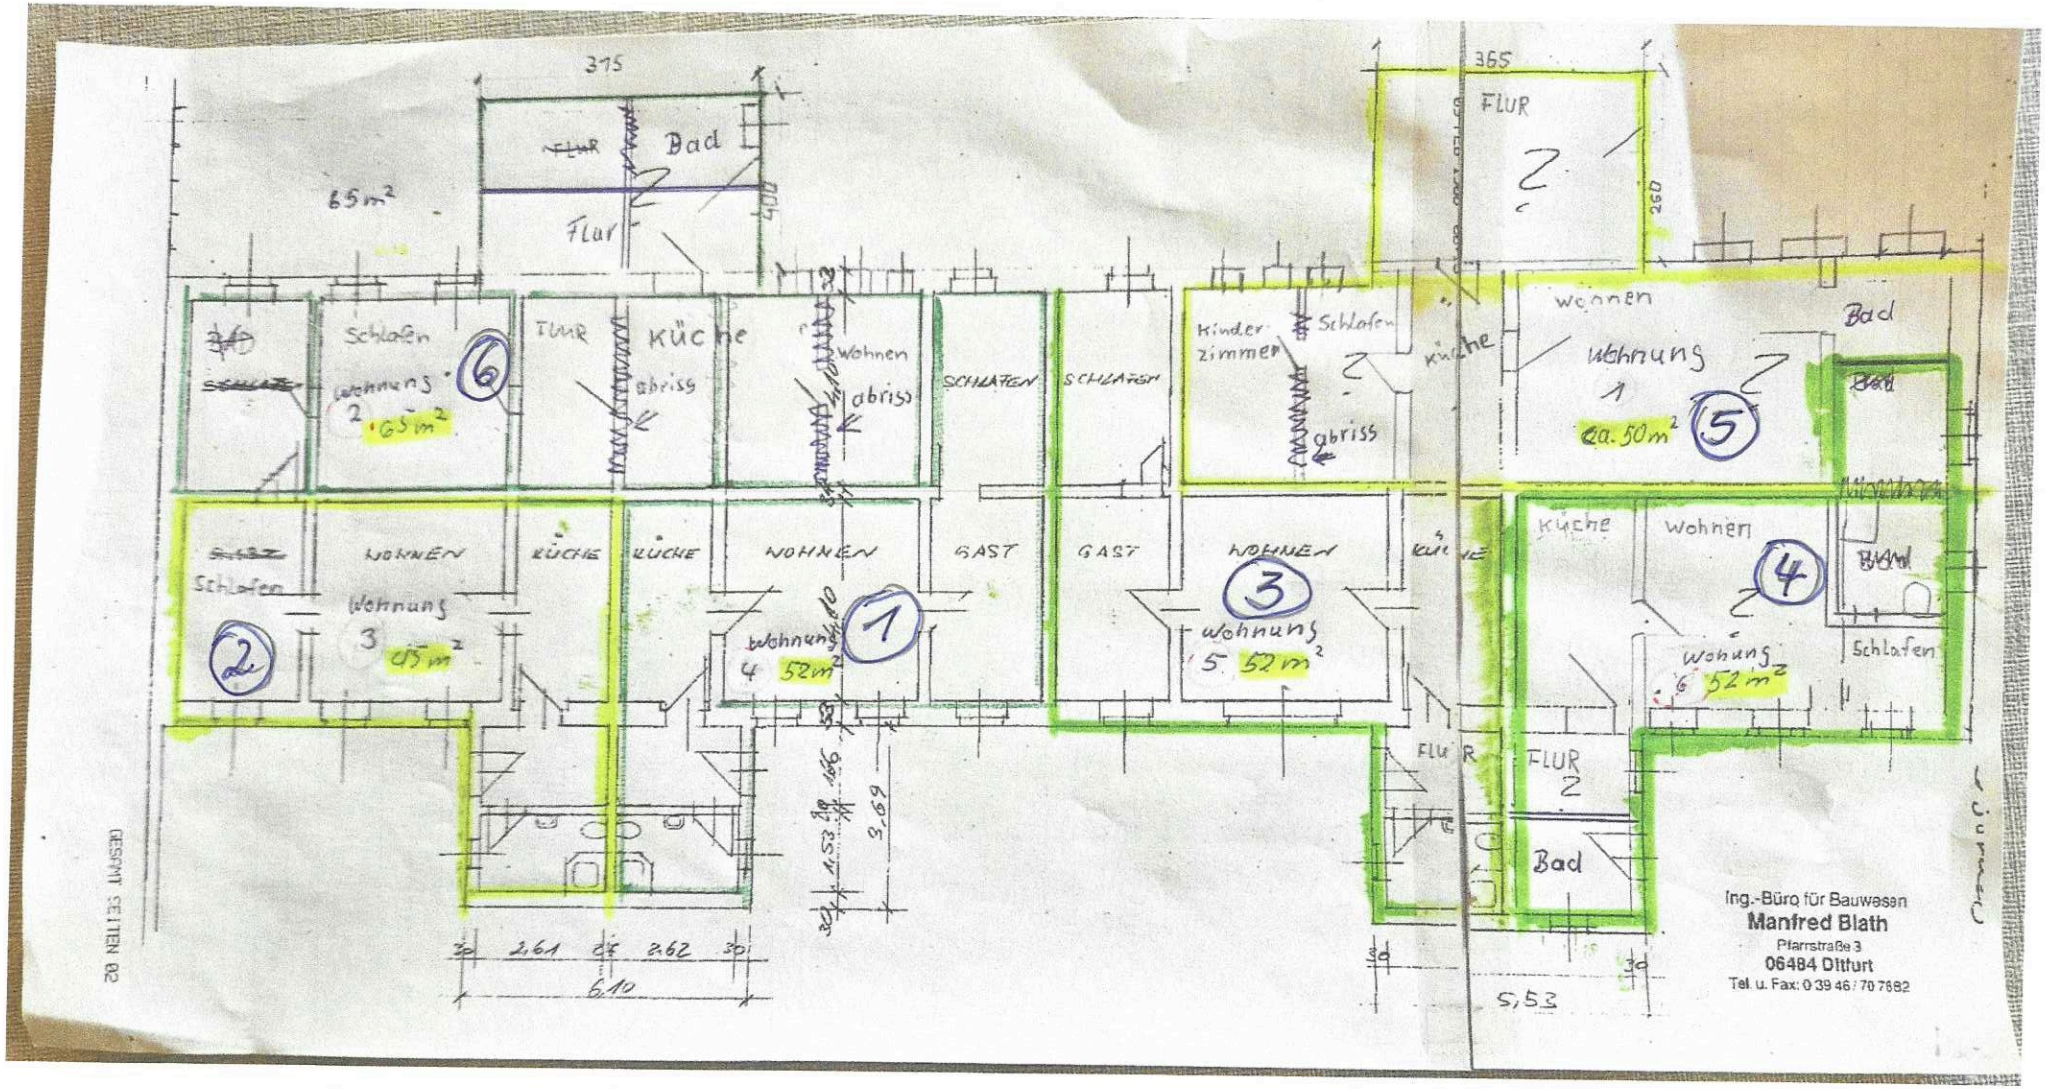

375
FLUR
Bad
65m²
Flur
400
Schlafen
Wohnung
2
65m²
6
TLUR
Küche
abriss
Wohnen
abriss
SCHLAFEN
SCHLAFEN
Kinder-
zimmer
Schlafen
abriss
365
FLUR
2
250
wohnen
Bad
Wohnung
1
ca. 50m²
5
Küche
Schlafen
2
WOHNEN
KÜCHE
KÜCHE
WOHNEN
GAST
GAST
WOHNEN
3
Wohnung
3
65m²
Wohnung
4
52m²
1
Wohnung
5
52m²
Küche
Wohnen
4
Bad
Schlafen
Wohnung
6
52m²
FLUR
FLUR
2
Bad
2,61
2,62
6,10
5,53
Ing.-Büro für Bauwesen
Manfred Blath
Pfarrstraße 3
06484 Ditfurt
Tel. u. Fax: 0 39 46 / 70 76 82