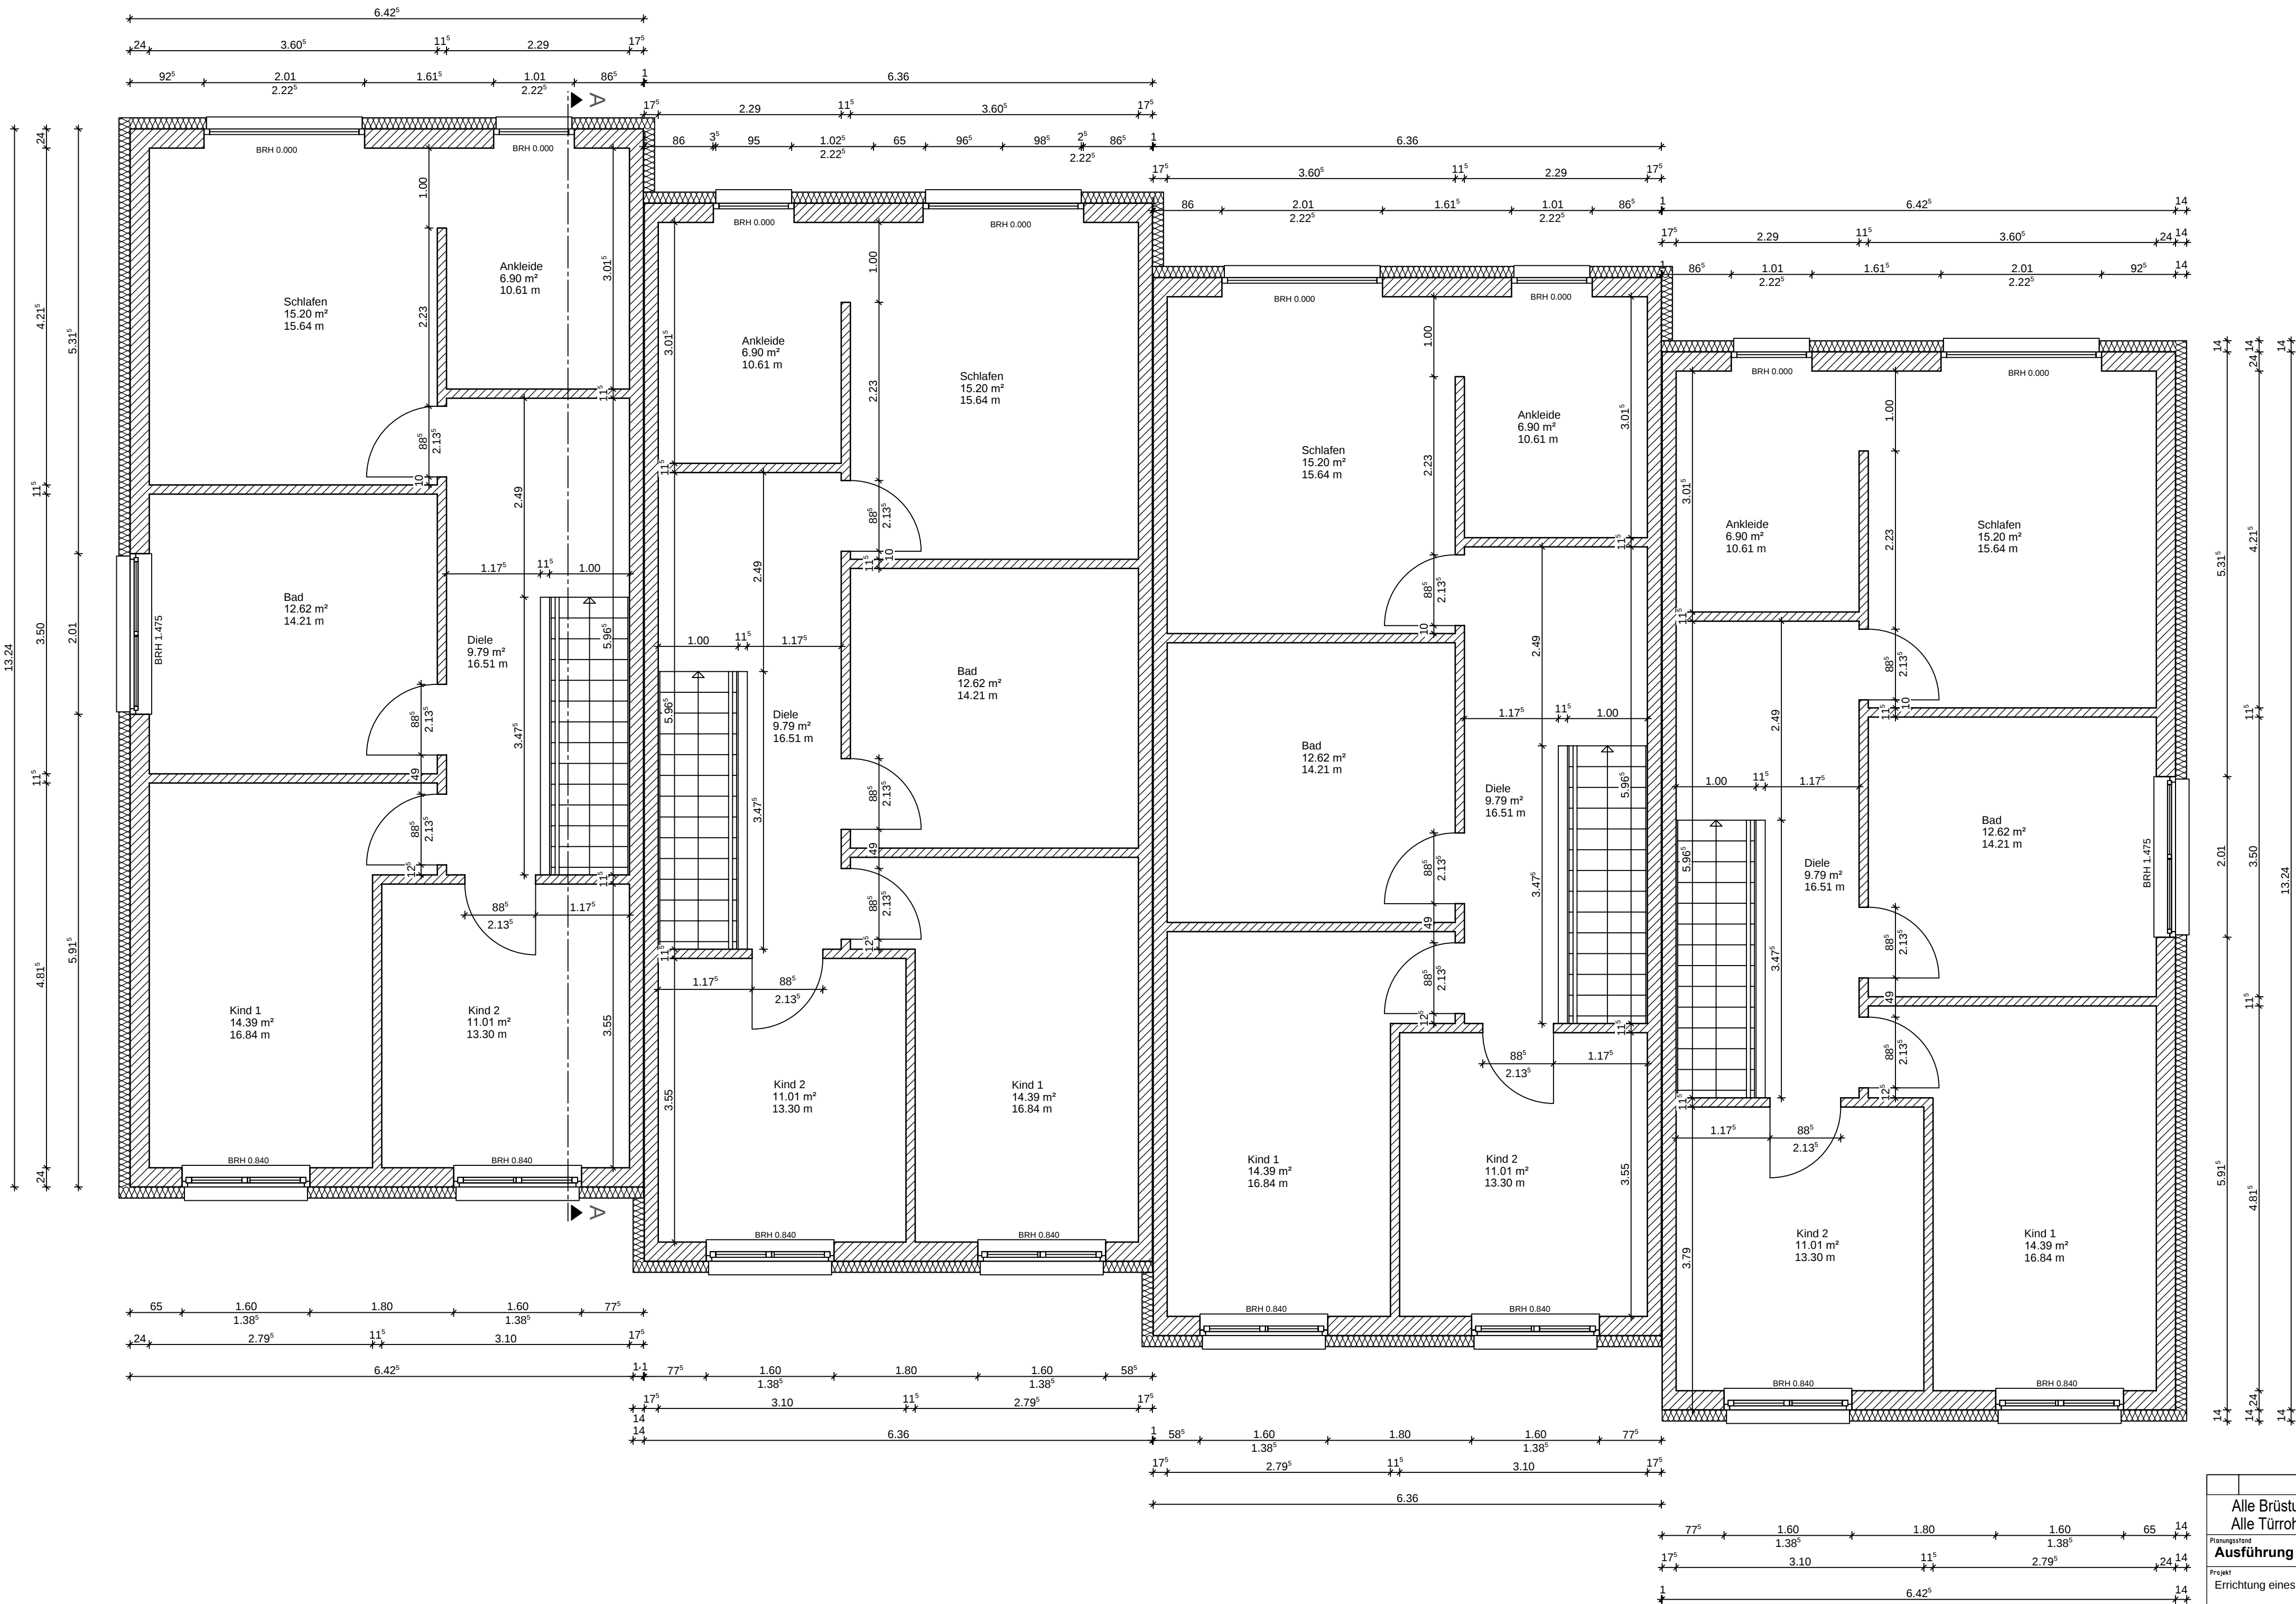


|   |                                     |                  |                       |
|---|-------------------------------------|------------------|-----------------------|
| Alle Brüstungshöhen beziehen sich auf Fertigfußboden !<br>Alle Türrohbbauhöhen beziehen sich auf Fertigfußboden !   |                                     |                  |                       |
| Ausführung   |                                     |                  |                       |
| Projekt<br>Errichtung eines Reihenhauses mit vier Wohneinheiten<br>Wollersdorfer Straße, 39175 Biederitz   |                                     |                  |                       |
| Planimetrisch<br>Grundriss Obergeschoss   |                                     | Freigegeben      |                       |
| B:<br><div></div>   |                                     | Freigebe Bauherr |                       |
| Zur Verfügung der Holzengründe 02, 03, 04, 1000 |                                     |                  |                       |
| Planung<br>   |                                     | Freigebe Planer  |                       |
| Architektur- und Ingenieurbüro<br>Dipl.-Ing. Günter Janich<br>Harnackstraße 16a<br>39175 Biederitz<br>Tel: (03 92 92) 66 8 77<br>E-Mail: janichbuero@gmail.com   |                                     | Freigegeben      |                       |
| Erstellungsdatum<br>15.07.2024   | Projekt-Nr. / Plan-Nr.<br>2303 / 33 | Maßstab<br>1:50  | Planstapel<br>700/500 |