


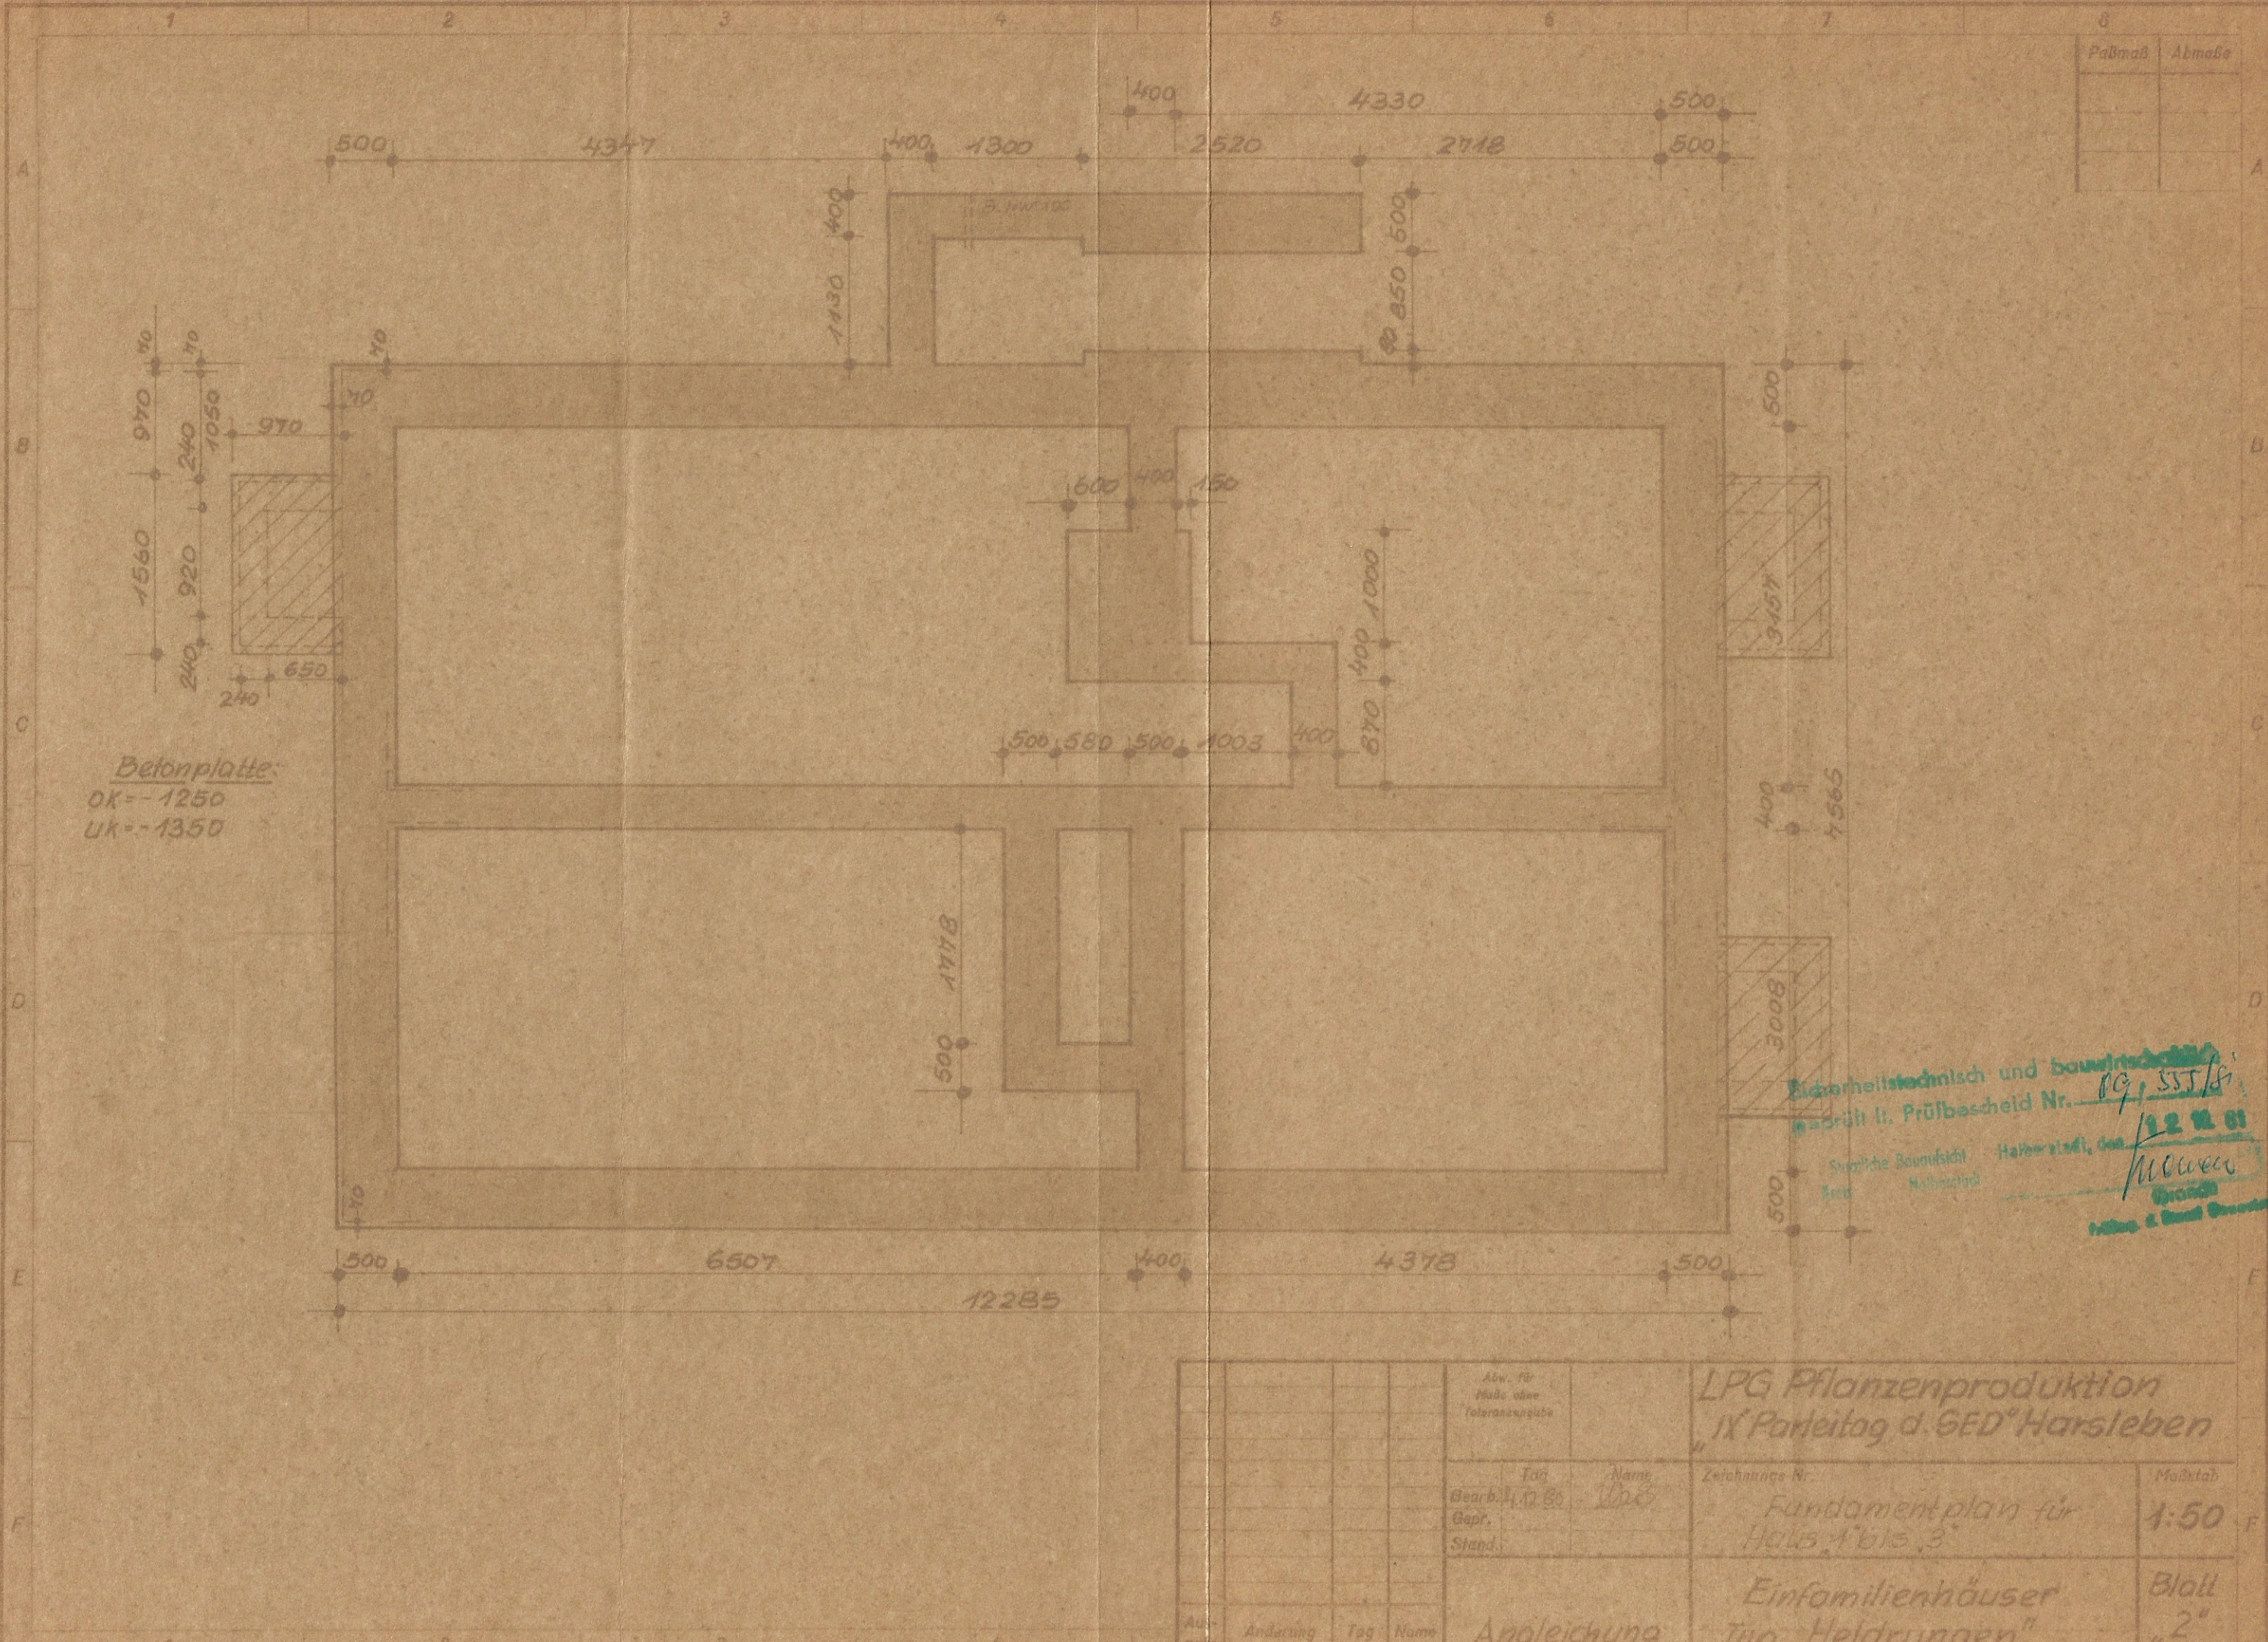

Betonplatte:
OK=-1250
UK=-1350

Sicherheitstechnisch und bautechnisch
Prüfbescheid Nr. 19, 555/81
Städtische Bauaufsicht
Halle, den 12.12.81
Müller
Bauamt

				Abw. für Maße ohne Toleranzangabe	LPG Pflanzenproduktion "IX Parteitag d. SED" Harsleben			
				Bearb.	Tag	Name	Zeichnungs-Nr.	Maßstab
				Gepr.	1.12.80	WGS	Fundamentplan für Häus. 1 bis 3	1:50
				Stand.				
				Angleichung			Einfamilienhäuser Typ "Heldrungen"	Blatt "2"
Ausgabe	Änderung	Tag	Name					