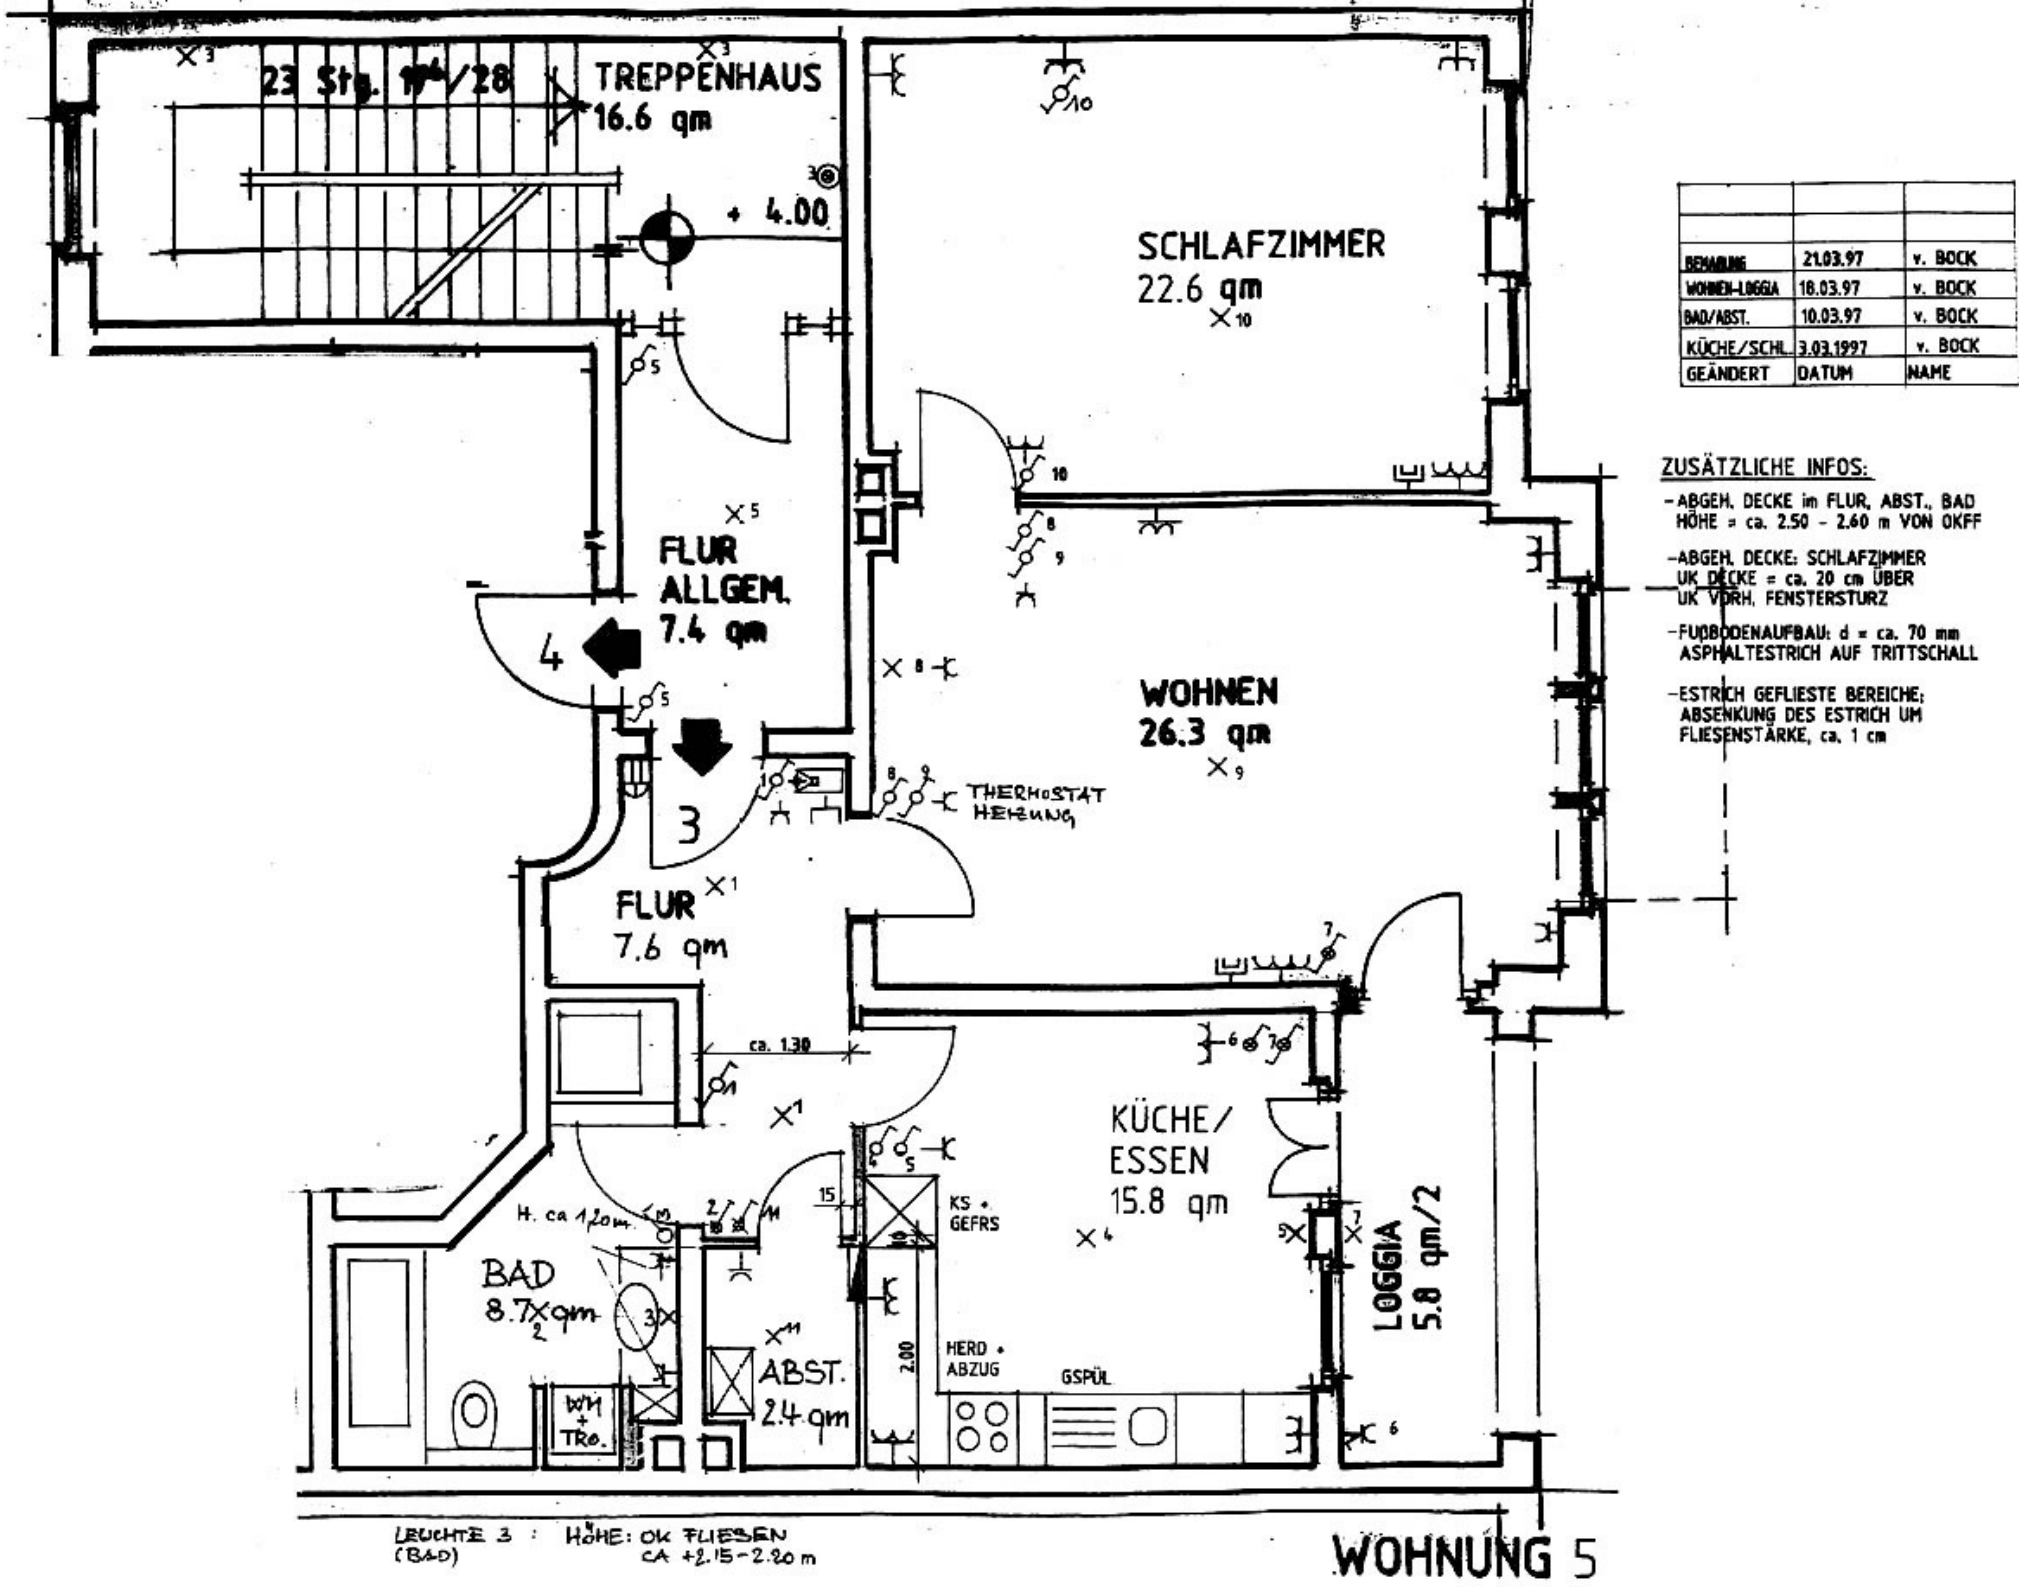


BEMAßUNG	21.03.97	v. BOCK
WOHNEN-LOGGIA	18.03.97	v. BOCK
BAD/ABST.	10.03.97	v. BOCK
KÜCHE/SCHL.	3.03.1997	v. BOCK
GEÄNDERT	DATUM	NAME

ZUSÄTZLICHE INFOS:

- ABGEH. DECKE im FLUR, ABST., BAD HÖHE = ca. 2.50 - 2.60 m VON OKFF
- ABGEH. DECKE: SCHLAFZIMMER UK DECKE = ca. 20 cm ÜBER UK VORH. FENSTERSTURZ
- FUßBODENAUFBAU: d = ca. 70 mm ASPHALTESTRICH AUF TRITTSCHALL
- ESTRICH GEFLIESTE BEREICHE; ABSENKUNG DES ESTRICH UM FLIESENSTÄRKE, ca. 1 cm