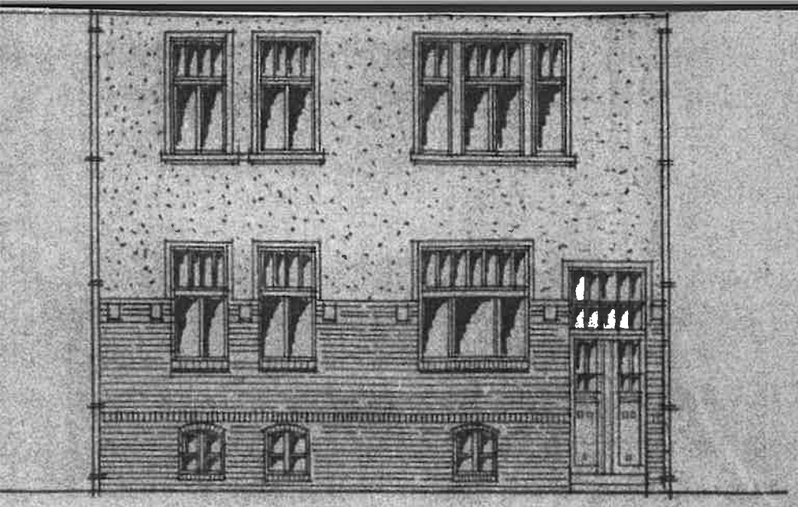

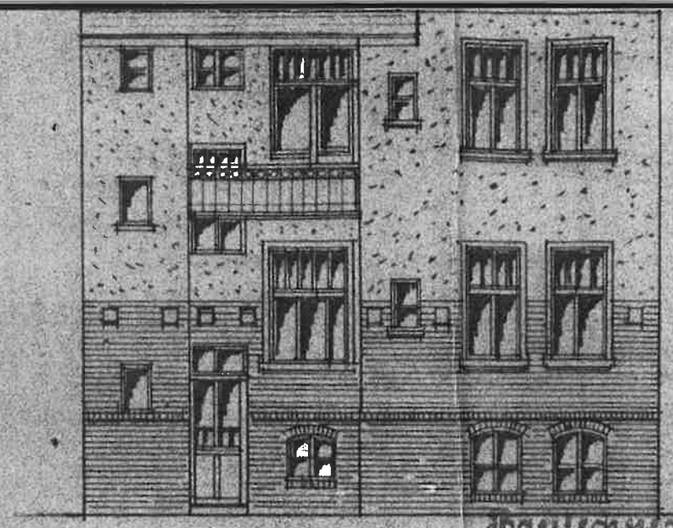

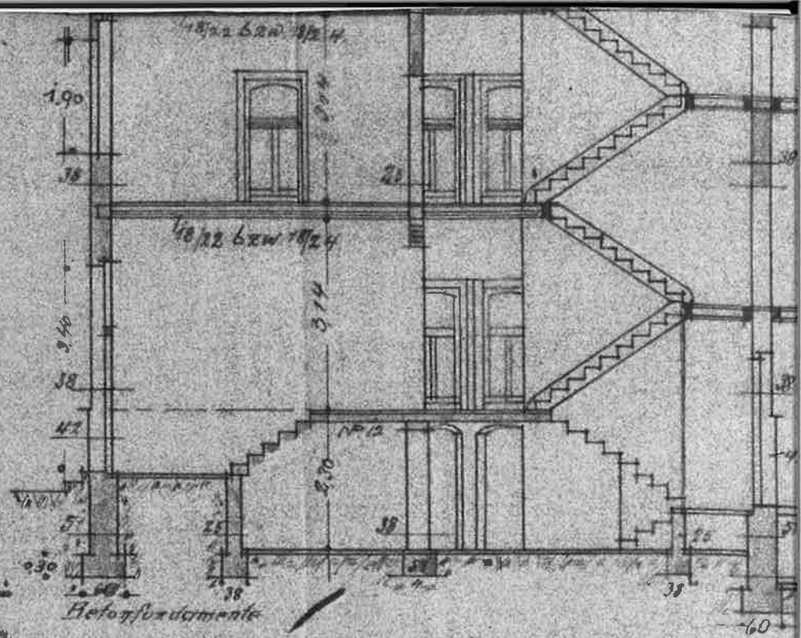

Bauleitung revidirt
Ballenstedt, den 17. Januar 1912.
Herzogliche Bauverwaltung

Erdgeschoss

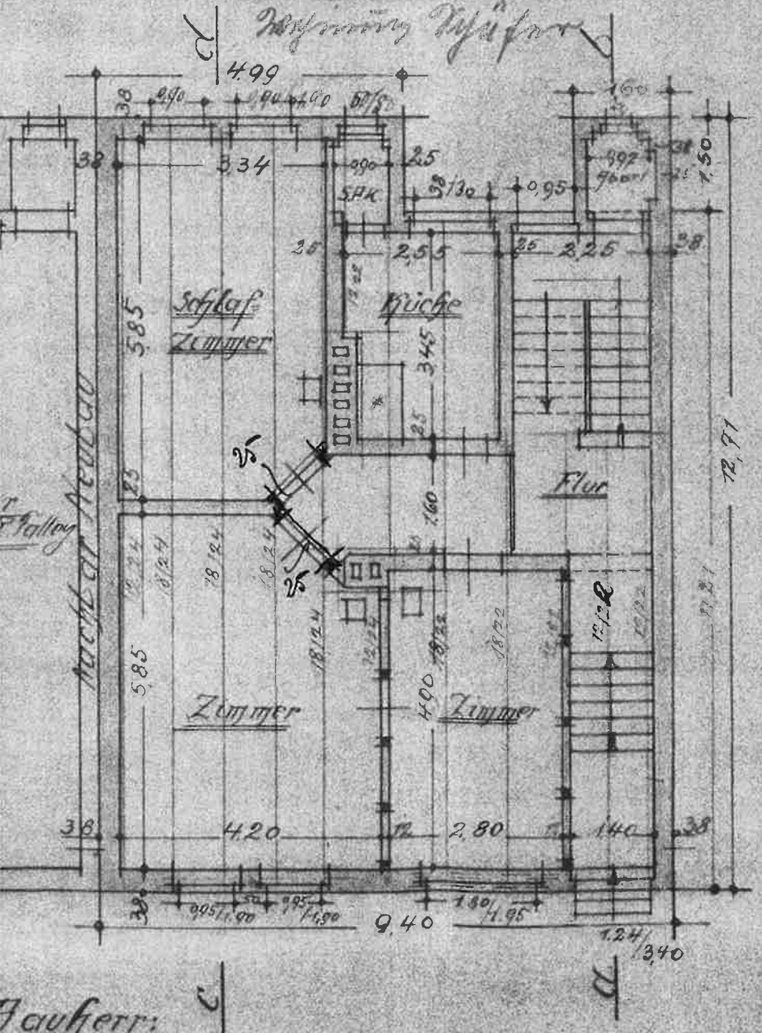

I Obergeschoss.

II Obergeschoss.

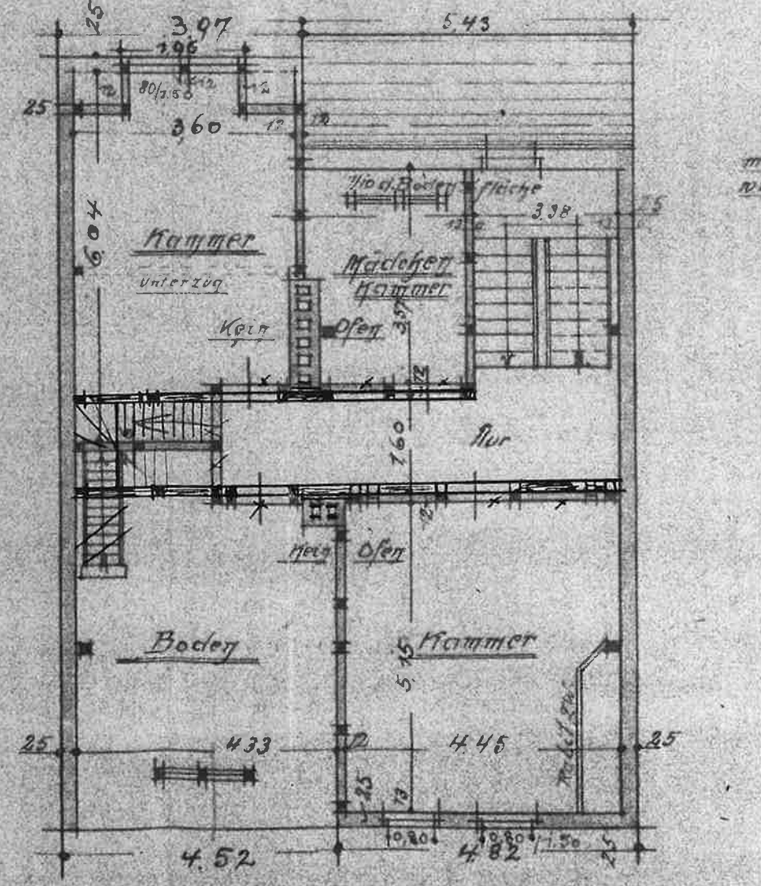

Bauherr:

Maßstab 1:100

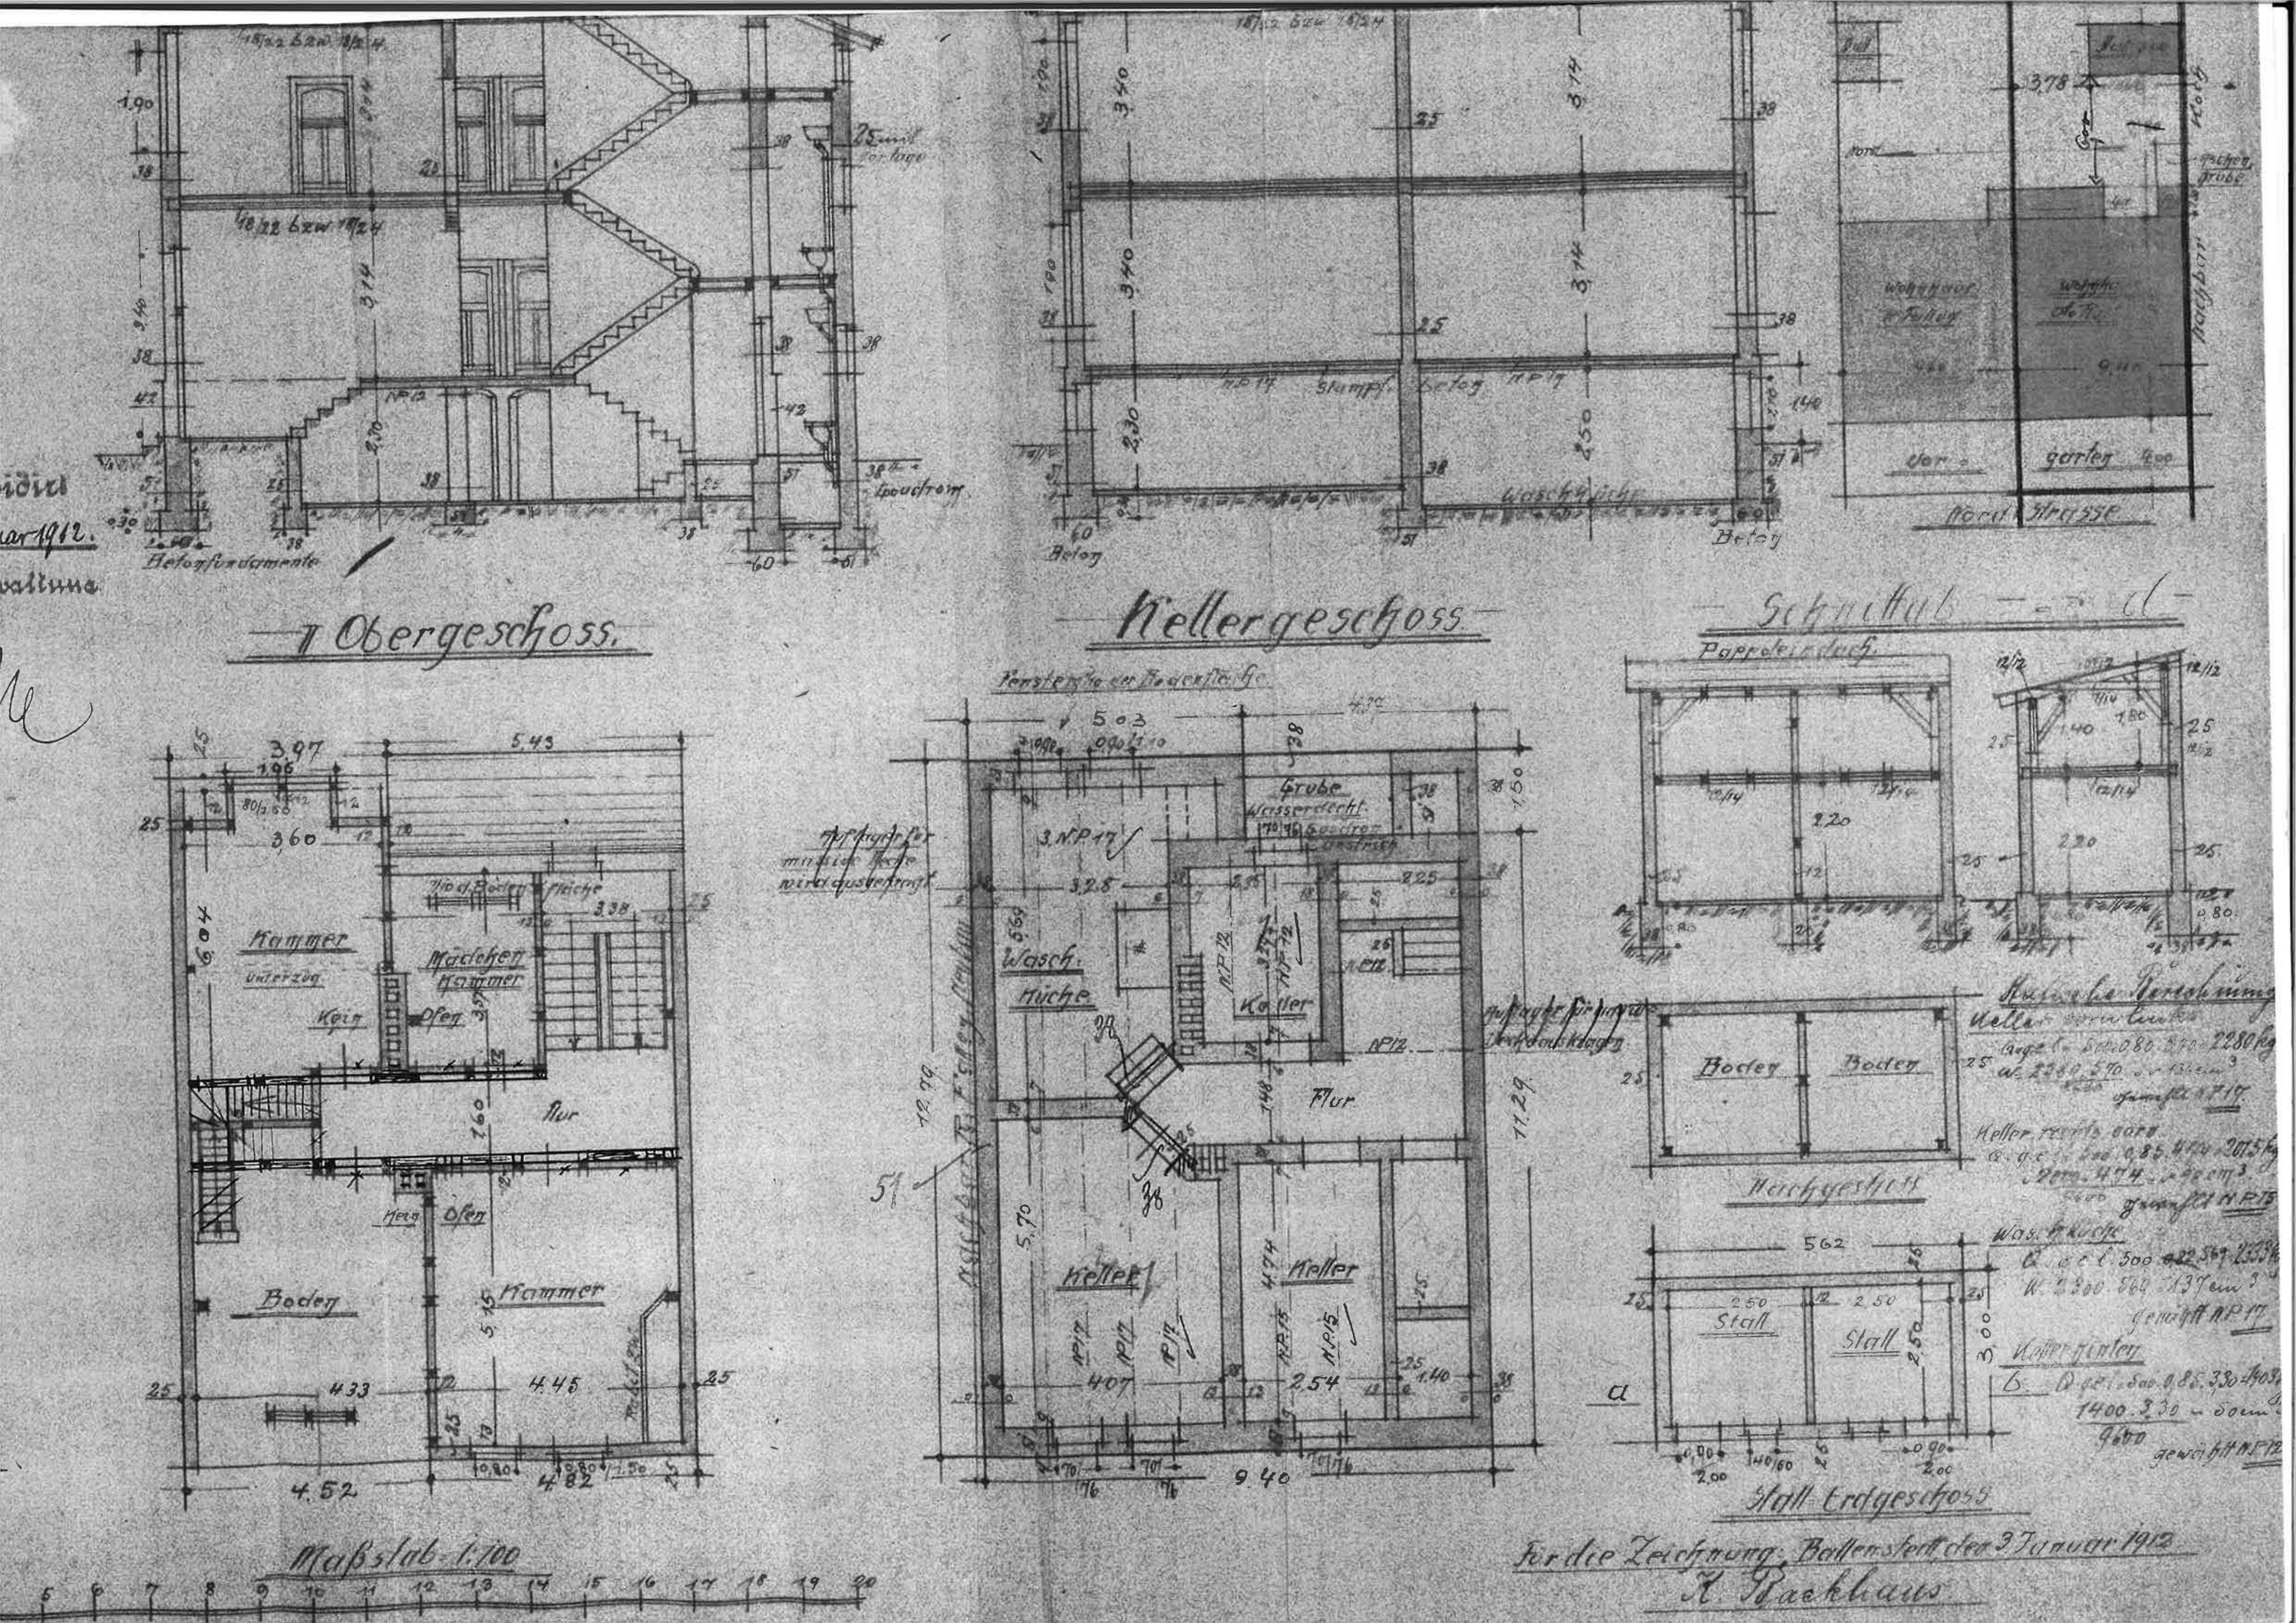

II Obergeschoss.
Kellergeschoss
Schnittab
Kammer
Mädchen Kammer
Boden
Kammer
Flur
Wasch Küche
Keller
Flur
Keller
Keller
Boden
Boden
Hochgeschoss
Stall
Stall
Stall Erdgeschoss
Maßstab 1:100
Für die Zeichnung: Ballenstedt den 3 Januar 1912
K. Backhaus